



ประกาศกรมฝนหลวงและการบินเกษตร

เรื่อง ประกวดราคาจ้างก่อสร้างก่อสร้างโรงจอดรถบริเวณโรงเก็บสนามบินนครสวรรค์ ตำบลนครสวรรค์ออก
อำเภอเมืองนครสวรรค์ จังหวัดนครสวรรค์ จำนวน ๑ แห่ง ด้วยวิธีประกวดราคาอิเล็กทรอนิกส์ (e-bidding)

กรมฝนหลวงและการบินเกษตร มีความประสงค์จะ ประกวดราคาจ้างก่อสร้างก่อสร้างโรงจอดรถบริเวณ
โรงเก็บสนามบินนครสวรรค์ ตำบลนครสวรรค์ออก อำเภอเมืองนครสวรรค์ จังหวัดนครสวรรค์ จำนวน ๑ แห่ง ด้วยวิธี
ประกวดราคาอิเล็กทรอนิกส์ (e-bidding) ราคาของงานก่อสร้างในการประกวดราคาครั้งนี้เป็นเงินทั้งสิ้น
๒,๙๖๐,๐๐๐.๐๐ บาท (สองล้านเก้าแสนหกหมื่นบาทถ้วน)

ผู้ยื่นข้อเสนอจะต้องมีคุณสมบัติ ดังต่อไปนี้

๑. มีความสามารถตามกฎหมาย

๒. ไม่เป็นบุคคลล้มละลาย

๓. ไม่อยู่ระหว่างเลิกกิจการ

๔. ไม่เป็นบุคคลซึ่งอยู่ระหว่างถูกระงับการยื่นข้อเสนอหรือทำสัญญากับหน่วยงานของรัฐไว้ชั่วคราว
เนื่องจากเป็นผู้ที่ไม่ผ่านเกณฑ์การประเมินผลการปฏิบัติงานของผู้ประกอบการตามระเบียบที่รัฐมนตรีว่าการกระทรวง
การคลังกำหนดตามที่ประกาศเผยแพร่ในระบบเครือข่ายสารสนเทศของกรมบัญชีกลาง

๕. ไม่เป็นบุคคลซึ่งถูกระงับชื่อไว้ในบัญชีรายชื่อผู้ทำงานและได้แจ้งเวียนชื่อให้เป็นผู้ทำงานของหน่วยงาน
ของรัฐในระบบเครือข่ายสารสนเทศของกรมบัญชีกลาง ซึ่งรวมถึงนิติบุคคลที่ผู้ทำงานเป็นหุ้นส่วนผู้จัดการ กรรมการผู้
จัดการ ผู้บริหาร ผู้มีอำนาจในการดำเนินงานในกิจการของนิติบุคคลนั้นด้วย

๖. มีคุณสมบัติและไม่มีลักษณะต้องห้ามตามที่คณะกรรมการนโยบายการจัดซื้อจัดจ้างและการบริหาร
พัสดุภาครัฐกำหนดในราชกิจจานุเบกษา

๗. เป็นนิติบุคคลผู้มีอาชีพรับจ้างงานที่ประกวดราคาอิเล็กทรอนิกส์ดังกล่าว

๘. ไม่เป็นผู้มีผลประโยชน์ร่วมกันกับผู้ยื่นข้อเสนอรายอื่นที่เข้ายื่นข้อเสนอให้แก่กรมฝนหลวงและ
การบินเกษตร ณ วันประกาศประกวดราคาอิเล็กทรอนิกส์ หรือไม่เป็นผู้กระทำการอันเป็นการขัดขวางการแข่งขัน
ราคาอย่างเป็นธรรม ในการประกวดราคาอิเล็กทรอนิกส์ครั้งนี้

๙. ไม่เป็นผู้ได้รับเอกสิทธิ์หรือความคุ้มกัน ซึ่งอาจปฏิเสธไม่ยอมขึ้นศาลไทย เว้นแต่รัฐบาลของผู้ยื่นข้อ
เสนอได้มีคำสั่งให้สละเอกสิทธิ์และความคุ้มกันเช่นนั้น

๑๐. ผู้ยื่นข้อเสนอต้องมีผลงานก่อสร้างประเภทเดียวกันกับงานที่ประกวดราคาจ้างก่อสร้างในวงเงินไม่
น้อยกว่า ๑,๔๘๐,๐๐๐.๐๐ บาท (หนึ่งล้านสี่แสนแปดหมื่นบาทถ้วน) และเป็นผลงานที่เป็นคู่สัญญาโดยตรงกับหน่วย
งานของรัฐ หรือหน่วยงานเอกชนที่กรมฝนหลวงและการบินเกษตรเชื่อถือ

ผู้ยื่นข้อเสนอที่เสนอราคาในรูปแบบของ "กิจการร่วมค้า" ต้องมีคุณสมบัติดังนี้

(๑) กรณีที่กิจการร่วมค้าได้จดทะเบียนเป็นนิติบุคคลใหม่ กิจการร่วมค้าจะต้องมีคุณสมบัติครบถ้วน
ตามเงื่อนไขที่กำหนดไว้ในเอกสารประกวดราคา และการเสนอราคาให้เสนอราคาในนาม "กิจการร่วมค้า" ส่วน

คุณสมบัติด้านผลงานก่อสร้าง กิจกรรมร่วมค้ำดังกล่าวสามารถนำผลงานก่อสร้างของผู้เข้าร่วมค้ำมาใช้แสดงเป็นผลงาน
ก่อสร้างของกิจกรรมร่วมค้ำที่เข้าประกวดราคาได้

(๒) กรณีที่กิจกรรมร่วมค้ำไม่ได้จดทะเบียนเป็นนิติบุคคลใหม่ นิติบุคคลแต่ละนิติบุคคลที่เข้าร่วมค้ำทุก
รายจะต้องมีคุณสมบัติครบถ้วนตามเงื่อนไขที่กำหนดไว้ในเอกสารประกวดราคา เว้นแต่ในกรณีที่กิจกรรมร่วมค้ำได้มีข้อ
ตกลงระหว่างผู้เข้าร่วมค้ำเป็นลายลักษณ์อักษรกำหนดให้ผู้เข้าร่วมค้ำรายใดรายหนึ่งเป็นผู้รับผิดชอบหลักในการเข้า
เสนอราคากับหน่วยงานของรัฐ และแสดงหลักฐานดังกล่าวมาพร้อมการยื่นข้อเสนอประกวดราคาทางระบบจัดซื้อจัด
จ้างภาครัฐด้วยอิเล็กทรอนิกส์ กิจกรรมร่วมค้ำนั้นสามารถใช้ผลงานก่อสร้างของผู้เข้าร่วมค้ำหลักรายเดียวเป็นผลงาน
ก่อสร้างของกิจกรรมร่วมค้ำที่ยื่นข้อเสนอได้

ทั้งนี้ "กิจกรรมร่วมค้ำที่จดทะเบียนเป็นนิติบุคคลใหม่" หมายความว่า กิจกรรมร่วมค้ำที่จดทะเบียนเป็น
นิติบุคคลต่อกรมพัฒนาธุรกิจการค้า กระทรวงพาณิชย์

๑๑. ผู้ยื่นข้อเสนอต้องลงทะเบียนในระบบจัดซื้อจัดจ้างภาครัฐด้วยอิเล็กทรอนิกส์ (Electronic
Government Procurement : e - GP) ของกรมบัญชีกลาง

๑๑. วิศวกรโยธา ผู้ได้รับอนุญาตให้ประกอบวิชาชีพวิศวกรรมควบคุม สาขาโยธา ระดับภาคี วิศวกร
อย่างน้อยจำนวน ๑ คน

ผู้ยื่นข้อเสนอต้องยื่นข้อเสนอและเสนอราคาทางระบบจัดซื้อจัดจ้างภาครัฐด้วยอิเล็กทรอนิกส์ ในวันที่
..... ระหว่างเวลา น. ถึง น.

ผู้สนใจสามารถขอรับเอกสารประกวดราคาอิเล็กทรอนิกส์ โดยดาวน์โหลดเอกสารผ่านทางระบบจัดซื้อ
จัดจ้างภาครัฐด้วยอิเล็กทรอนิกส์ตั้งแต่วันที่ประกาศจนถึงก่อนวันเสนอราคา

ผู้สนใจสามารถดูรายละเอียดได้ที่เว็บไซต์ www.royalrain.go.th หรือ www.gprocurement.go.th
หรือสอบถามทางโทรศัพท์หมายเลข ๐-๒๑๐๙-๕๑๐๐-๑๘ ต่อ ๗๒๕ ในวันและเวลาราชการ

ผู้สนใจต้องการทราบรายละเอียดเพิ่มเติมเกี่ยวกับรายละเอียดและขอบเขตของงาน โปรดสอบถามมายัง
กรมฝนหลวงและการบินเกษตร ผ่านทางอีเมลล์ supply.officer@royalrain.go.th หรือช่องทางตามที่กรมบัญชีกลาง
กำหนดภายในวันที่ โดยกรมฝนหลวงและการบินเกษตรจะชี้แจงรายละเอียดดังกล่าวผ่านทางเว็บไซต์
www.royalrain.go.th และ www.gprocurement.go.th ในวันที่

ประกาศ ณ วันที่ กุมภาพันธ์ พ.ศ. ๒๕๖๒

(นายปณิธิ เสมอวงษ์)

รองอธิบดี ปฏิบัติราชการแทน

อธิบดีกรมฝนหลวงและการบินเกษตร

หมายเหตุ ผู้ประกอบการสามารถจัดเตรียมเอกสารประกอบการเสนอราคา (เอกสารส่วนที่ ๑ และเอกสารส่วนที่ ๒)
ในระบบ e-GP ได้ตั้งแต่วันที่ขอรับเอกสารจนถึงวันเสนอราคา



เอกสารประกวดราคาจ้างก่อสร้างด้วยการประกวดราคาอิเล็กทรอนิกส์ (e-bidding)

เลขที่

การจ้างก่อสร้างก่อสร้างโรงจอดรถบริเวณโรงเก็บสนามบินนครสวรรค์ ตำบลนครสวรรค์ออก อำเภอเมือง
นครสวรรค์ จังหวัดนครสวรรค์ จำนวน ๑ แห่ง
ตามประกาศ กรมฝนหลวงและการบินเกษตร
ลงวันที่ กุมภาพันธ์ ๒๕๖๒

กรมฝนหลวงและการบินเกษตร ซึ่งต่อไปนี้จะเรียกว่า "กรม" มีความประสงค์จะ ประกวดราคาจ้าง
ก่อสร้าง ก่อสร้างโรงจอดรถบริเวณโรงเก็บสนามบินนครสวรรค์ ตำบลนครสวรรค์ออก อำเภอเมืองนครสวรรค์ จังหวัด
นครสวรรค์ จำนวน ๑ แห่ง ณ สนามบินนครสวรรค์ ตำบลนครสวรรค์ออก อำเภอเมืองนครสวรรค์ จังหวัดนครสวรรค์
ด้วยวิธีประกวดราคาอิเล็กทรอนิกส์ (e-bidding) โดยมีข้อแนะนำและข้อกำหนดดังต่อไปนี้

๑. เอกสารแนบท้ายเอกสารประกวดราคาอิเล็กทรอนิกส์

- ๑.๑ แบบรูปและรายการละเอียด
- ๑.๒ แบบใบเสนอราคาที่กำหนดไว้ในระบบจัดซื้อจัดจ้างภาครัฐด้วยอิเล็กทรอนิกส์
- ๑.๓ สัญญาจ้างก่อสร้าง
- ๑.๔ แบบหนังสือค้ำประกัน

(๑) หลักประกันสัญญา

บทนิยาม

- (๑) ผู้ที่มีผลประโยชน์ร่วมกัน
- (๒) การขัดขวางการแข่งขันอย่างเป็นธรรม

แบบบัญชีเอกสารที่กำหนดไว้ในระบบจัดซื้อจัดจ้างภาครัฐด้วยอิเล็กทรอนิกส์

- (๑) บัญชีเอกสารส่วนที่ ๑
- (๒) บัญชีเอกสารส่วนที่ ๒

..... ฯลฯ.....

๒. คุณสมบัติของผู้ยื่นข้อเสนอ

- ๒.๑ มีความสามารถตามกฎหมาย
- ๒.๒ ไม่เป็นบุคคลล้มละลาย
- ๒.๓ ไม่อยู่ระหว่างเลิกกิจการ
- ๒.๔ ไม่เป็นบุคคลซึ่งอยู่ระหว่างถูกระงับการยื่นข้อเสนอหรือทำสัญญากับหน่วยงานของรัฐไว้

ชั่วคราว เนื่องจากเป็นผู้ที่ไม่ผ่านเกณฑ์การประเมินผลการปฏิบัติงานของผู้ประกอบการตามระเบียบที่รัฐมนตรีว่าการ
กระทรวงการคลังกำหนดตามที่ประกาศเผยแพร่ในระบบเครือข่ายสารสนเทศของกรมบัญชีกลาง

๒.๕ ไม่เป็นบุคคลซึ่งถูกระบุชื่อไว้ในบัญชีรายชื่อผู้ทำงานและได้แจ้งเวียนชื่อให้เป็นผู้ทำงานของหน่วยงานของรัฐในระบบเครือข่ายสารสนเทศของกรมบัญชีกลาง ซึ่งรวมถึงนิติบุคคลที่ผู้ทำงานเป็นหุ้นส่วนผู้จัดการ กรรมการผู้จัดการ ผู้บริหาร ผู้มีอำนาจในการดำเนินงานในกิจการของนิติบุคคลนั้นด้วย

๒.๖ มีคุณสมบัติและไม่มีลักษณะต้องห้ามตามที่คณะกรรมการนโยบายการจัดซื้อจัดจ้างและการบริหารพัสดุภาครัฐกำหนดในราชกิจจานุเบกษา

๒.๗ เป็นนิติบุคคลผู้มีอาชีพรับจ้างงานที่ประกวดราคาอิเล็กทรอนิกส์ดังกล่าว

๒.๘ ไม่เป็นผู้มีผลประโยชน์ร่วมกันกับผู้ยื่นข้อเสนอรายอื่นที่เข้ายื่นข้อเสนอให้แก่ กรม ฅ วัน ประกาศประกวดราคาอิเล็กทรอนิกส์ หรือไม่เป็นผู้กระทำการอันเป็นการขัดขวางการแข่งขันอย่างเป็นธรรม ในการประกวดราคาอิเล็กทรอนิกส์ครั้งนี้

๒.๙ ไม่เป็นผู้ได้รับเอกสิทธิ์หรือความคุ้มกัน ซึ่งอาจปฏิเสธไม่ยอมขึ้นศาลไทย เว้นแต่รัฐบาลของผู้ยื่นข้อเสนอได้มีคำสั่งให้สละเอกสิทธิ์และความคุ้มกันเช่นนั้น

๒.๑๐ ผู้ยื่นข้อเสนอต้องมีผลงานก่อสร้างประเภทเดียวกันกับงานที่ประกวดราคาจ้างก่อสร้างในวงเงินไม่น้อยกว่า ๑,๔๘๐,๐๐๐.๐๐ บาท (หนึ่งล้านสี่แสนแปดหมื่นบาทถ้วน) และเป็นผลงานที่เป็นคู่สัญญาโดยตรงกับหน่วยงานของรัฐ หรือหน่วยงานเอกชนที่กรมเชื่อถือ

ผู้ยื่นข้อเสนอที่เสนอราคาในรูปแบบของ "กิจการร่วมค้า" ต้องมีคุณสมบัติ ดังนี้

(๑) กรณีที่กิจการร่วมค้าได้จดทะเบียนเป็นนิติบุคคลใหม่ กิจการร่วมค้าจะต้องมีคุณสมบัติครบถ้วนตามเงื่อนไขที่กำหนดไว้ในเอกสารประกวดราคา และการเสนอราคาให้เสนอราคาในนาม "กิจการร่วมค้า" ส่วนคุณสมบัติด้านผลงานก่อสร้าง กิจการร่วมค้าดังกล่าวสามารถนำผลงานก่อสร้างของผู้เข้าร่วมค้ามาใช้แสดงเป็นผลงานก่อสร้างของกิจการร่วมค้าที่เข้าประกวดราคาได้

(๒) กรณีที่กิจการร่วมค้าไม่ได้จดทะเบียนเป็นนิติบุคคลใหม่ นิติบุคคลแต่ละนิติบุคคลที่เข้าร่วมค้าทุกรายจะต้องมีคุณสมบัติครบถ้วนตามเงื่อนไขที่กำหนดไว้ในเอกสารประกวดราคา เว้นแต่ ในกรณีที่กิจการร่วมค้าได้มีข้อตกลงระหว่างผู้เข้าร่วมค้าเป็นลายลักษณ์อักษรกำหนดให้ผู้เข้าร่วมค้ารายใดรายหนึ่งเป็นผู้รับผิดชอบหลักในการเข้าเสนอรากับหน่วยงานของรัฐ และแสดงหลักฐานดังกล่าวมาพร้อมการยื่นข้อเสนอประกวดราคาทางระบบจัดซื้อจัดจ้างภาครัฐด้วยอิเล็กทรอนิกส์ กิจการร่วมค้านั้นสามารถใช้ผลงานก่อสร้างของผู้เข้าร่วมค้าหลักรายเดียวเป็นผลงานก่อสร้างของกิจการร่วมค้าที่ยื่นเสนอราคาได้

ทั้งนี้ "กิจการร่วมค้าที่จดทะเบียนเป็นนิติบุคคลใหม่" หมายความว่า กิจการร่วมค้าที่จดทะเบียนเป็นนิติบุคคลต่อกรมพัฒนาธุรกิจการค้า กระทรวงพาณิชย์

๒.๑๑ ผู้ยื่นข้อเสนอต้องลงทะเบียนในระบบจัดซื้อจัดจ้างภาครัฐด้วยอิเล็กทรอนิกส์ (Electronic Government Procurement : e - GP) ของกรมบัญชีกลาง

๒.๑๒ ผู้ยื่นข้อเสนอจะเสนอราคา จะต้องแสดงหลักฐานคุณสมบัติของผู้ควบคุมงานก่อสร้างดังต่อไปนี้

- วิศวกรโยธา ผู้ได้รับอนุญาตให้ประกอบวิชาชีพวิศวกรรมควบคุม สาขาโยธา ระดับภาคี วิศวกร อย่างน้อยจำนวน ๑ คน

๓. หลักฐานการยื่นข้อเสนอ

ผู้ยื่นข้อเสนอจะต้องเสนอเอกสารหลักฐานยื่นมาพร้อมกับการเสนอราคาทางระบบจัดซื้อจัดจ้างภาครัฐด้วยอิเล็กทรอนิกส์ โดยแยกเป็น ๒ ส่วน คือ

๓.๑ ส่วนที่ ๑ อย่างน้อยต้องมีเอกสารดังต่อไปนี้

(๑) ในกรณีผู้ยื่นข้อเสนอเป็นนิติบุคคล

(ก) ห้างหุ้นส่วนสามัญหรือห้างหุ้นส่วนจำกัด ให้ยื่นสำเนาหนังสือรับรองการจดทะเบียนนิติบุคคล บัญชีรายชื่อหุ้นส่วนผู้จัดการ ผู้มีอำนาจควบคุม (ถ้ามี) พร้อมทั้งรับรองสำเนาถูกต้อง

(ข) บริษัทจำกัดหรือบริษัทมหาชนจำกัด ให้ยื่นสำเนาหนังสือรับรองการจดทะเบียนนิติบุคคล หนังสือบริคณห์สนธิ บัญชีรายชื่อกรรมการผู้จัดการ ผู้มีอำนาจควบคุม (ถ้ามี) และบัญชีผู้ถือหุ้นรายใหญ่ (ถ้ามี) พร้อมทั้งรับรองสำเนาถูกต้อง

(๒) ในกรณีผู้ยื่นข้อเสนอเป็นบุคคลธรรมดาหรือคณะบุคคลที่มีใช้นิติบุคคล ให้ยื่นสำเนาบัตรประจำตัวประชาชนของผู้ยื่น ข้อเสนอข้อตกลงที่แสดงถึงการเข้าเป็นหุ้นส่วน (ถ้ามี) สำเนาบัตรประจำตัวประชาชนของผู้เป็นหุ้นส่วน หรือสำเนาหนังสือเดินทางของผู้เป็นหุ้นส่วนที่มีได้ถือสัญชาติไทย พร้อมทั้งรับรองสำเนาถูกต้อง

(๓) ในกรณีผู้ยื่นข้อเสนอเป็นผู้ยื่นข้อเสนอร่วมกันในฐานะเป็นผู้ร่วมค้า ให้ยื่นสำเนาสัญญาของการเข้าร่วมค้า และเอกสารตามที่ระบุไว้ใน (๑) หรือ (๒) ของผู้ร่วมค้า แล้วแต่กรณี

(๔) เอกสารเพิ่มเติมอื่นๆ

(๔.๑) สำเนาใบทะเบียนพาณิชย์ สำเนาใบทะเบียนภาษีมูลค่าเพิ่ม เป็นต้น (ถ้ามี)

(๖) บัญชีเอกสารส่วนที่ ๑ ทั้งหมดที่ได้ยื่นพร้อมกับการเสนอราคาทางระบบจัดซื้อจัดจ้างภาครัฐด้วยอิเล็กทรอนิกส์ ตามแบบในข้อ (๑) โดยไม่ต้องแนบในรูปแบบ PDF File (Portable Document Format)

ทั้งนี้ เมื่อผู้ยื่นข้อเสนอดำเนินการแนบไฟล์เอกสารตามบัญชีเอกสารส่วนที่ ๑ ครบถ้วน ถูกต้องแล้ว ระบบจัดซื้อจัดจ้างภาครัฐด้วยอิเล็กทรอนิกส์จะสร้างบัญชีเอกสารส่วนที่ ๑ ตามแบบในข้อ (๑) ให้ โดยผู้ยื่นข้อเสนอไม่ต้องแนบบัญชีเอกสารส่วนที่ ๑ ดังกล่าวในรูปแบบ PDF File (Portable Document Format)

๓.๒ ส่วนที่ ๒ อย่างน้อยต้องมีเอกสารดังต่อไปนี้

(๑) ในกรณีที่ผู้ยื่นข้อเสนอมอบอำนาจให้บุคคลอื่นกระทำการแทนให้แนบหนังสือมอบอำนาจซึ่งติดอากรแสตมป์ตามกฎหมาย โดยมีหลักฐานแสดงตัวตนของผู้มอบอำนาจและผู้รับมอบอำนาจ ทั้งนี้หากผู้รับมอบอำนาจเป็นบุคคลธรรมดาต้องเป็นผู้ที่บรรลุนิติภาวะตามกฎหมายแล้วเท่านั้น

(๒) สำเนาหนังสือรับรองผลงานก่อสร้างพร้อมทั้งรับรองสำเนาถูกต้อง

(๓) บัญชีรายการก่อสร้าง หรือใบแจ้งปริมาณงานและราคา ซึ่งจะต้องแสดงรายการวัสดุอุปกรณ์ ค่าแรงงาน ภาษีประเภทต่างๆ รวมทั้งกำไรไว้ด้วย

(๔) บัญชีเอกสารส่วนที่ ๒ ทั้งหมดที่ได้ยื่นพร้อมกับการเสนอราคาทางระบบจัดซื้อจัดจ้างภาครัฐด้วยอิเล็กทรอนิกส์ตามแบบในข้อ ๑.๗ (๒) โดยไม่ต้องแนบในรูปแบบ PDF File (Portable Document Format)

ทั้งนี้ เมื่อผู้ยื่นข้อเสนอดำเนินการแนบไฟล์เอกสารตามบัญชีเอกสารส่วนที่ ๒ ครบถ้วน
ถูกต้องแล้ว ระบบจัดซื้อจัดจ้างภาครัฐด้วยอิเล็กทรอนิกส์จะสร้างบัญชีเอกสารส่วนที่ ๒ ตามแบบในข้อ ๑.๗ (๒) ให้
โดยผู้ยื่นข้อเสนอไม่ต้องแนบบัญชีเอกสารส่วนที่ ๒ ดังกล่าวในรูปแบบ PDF File (Portable Document Format)

๔. การเสนอราคา

๔.๑ ผู้ยื่นข้อเสนอต้องยื่นข้อเสนอ และเสนอราคาทางระบบจัดซื้อจัดจ้างภาครัฐด้วย
อิเล็กทรอนิกส์ตามที่กำหนดไว้ในเอกสารประกวดราคาอิเล็กทรอนิกส์นี้ โดยไม่มีเงื่อนไขใดๆ ทั้งสิ้น และจะต้องกรอก
ข้อความให้ถูกต้องครบถ้วน พร้อมทั้งหลักฐานแสดงตัวตนและทำการยืนยันตัวตนของผู้ยื่นข้อเสนอโดยไม่ต้องแนบบใบ
เสนอราคาในรูปแบบ PDF File (Portable Document Format)

๔.๒ ผู้ยื่นข้อเสนอจะต้องกรอกรายละเอียดการเสนอราคาในใบเสนอราคาตามข้อ ๑.๒
พร้อมจัดทำใบแจ้งปริมาณงานและราคา ใบบัญชีรายการก่อสร้างให้ครบถ้วน

ในการเสนอราคาให้เสนอราคาเป็นเงินบาทและเสนอราคาได้เพียงครั้งเดียวและราคา
เดียว โดยเสนอราคารวม หรือราคาต่อหน่วย หรือราคาต่อรายการ ตามเงื่อนไขที่ระบุไว้ท้ายใบเสนอราคาให้ถูกต้อง
ทั้งนี้ ราคารวมที่เสนอจะต้องตรงกันทั้งตัวเลขและตัวหนังสือ ถ้าตัวเลขและตัวหนังสือไม่ตรงกัน ให้ถือตัวหนังสือเป็น
สำคัญ โดยคิดราคารวมทั้งสิ้นซึ่งรวมค่าภาษีมูลค่าเพิ่ม ภาษีอากรอื่น และค่าใช้จ่ายทั้งปวงไว้แล้ว

ราคาที่เสนอจะต้องเสนอกำหนดยื่นราคาไม่น้อยกว่า ๑๒๐ วัน ตั้งแต่วันเสนอราคาโดย
ภายในกำหนดยื่นราคา ผู้ยื่นข้อเสนอต้องรับผิดชอบราคาที่ตนได้เสนอไว้และจะถอนการเสนอราคามีได้

๔.๓ ผู้ยื่นข้อเสนอจะต้องเสนอกำหนดเวลาดำเนินการก่อสร้างแล้วเสร็จไม่เกิน ๑๒๐ วัน นับ
ถัดจากวันที่ได้รับหนังสือแจ้งจาก กรม ให้เริ่มทำงาน

๔.๔ ก่อนเสนอราคา ผู้ยื่นข้อเสนอควรตรวจสอบร่างสัญญา แบบรูป และรายการละเอียด ฯลฯ
ให้ถี่ถ้วนและเข้าใจเอกสารประกวดราคาจ้างอิเล็กทรอนิกส์ทั้งหมดเสียก่อนที่จะตกลงยื่นข้อเสนอตามเงื่อนไขใน
เอกสารประกวดราคาจ้างอิเล็กทรอนิกส์

๔.๕ ผู้ยื่นข้อเสนอจะต้องยื่นข้อเสนอและเสนอราคาทางระบบจัดซื้อจัดจ้างภาครัฐด้วย
อิเล็กทรอนิกส์ในวันที่ ระหว่างเวลา น. ถึง น. และเวลาในการเสนอ
ราคาให้ถือตามเวลาของระบบจัดซื้อจัดจ้างภาครัฐด้วยอิเล็กทรอนิกส์เป็นเกณฑ์

เมื่อพ้นกำหนดเวลายื่นข้อเสนอและเสนอราคาแล้ว จะไม่รับเอกสารการยื่นข้อเสนอและ
เสนอราคาใดๆ โดยเด็ดขาด

๔.๖ ผู้ยื่นข้อเสนอต้องจัดทำเอกสารสำหรับใช้ในการเสนอราคาในรูปแบบไฟล์เอกสาร
ประเภท PDF File (Portable Document Format) โดยผู้ยื่นข้อเสนอต้องเป็นผู้รับผิดชอบตรวจสอบความครบถ้วน
ถูกต้อง และชัดเจนของเอกสาร PDF File ก่อนที่จะยืนยันการเสนอราคา แล้วจึงส่งข้อมูล (Upload) เพื่อเป็นการ
เสนอราคาให้แก่กรม ผ่านทางระบบจัดซื้อจัดจ้างภาครัฐด้วยอิเล็กทรอนิกส์

๔.๗ คณะกรรมการพิจารณาผลการประกวดราคาอิเล็กทรอนิกส์จะดำเนินการตรวจสอบ
คุณสมบัติของผู้ยื่นข้อเสนอแต่ละรายว่า เป็นผู้ยื่นข้อเสนอที่มีผลประโยชน์ร่วมกันกับผู้ยื่นเสนอรายอื่นตามข้อ (๑)
หรือไม่ หากปรากฏว่าผู้ยื่นเสนอรายใดเป็นผู้ยื่นข้อเสนอที่มีผลประโยชน์ร่วมกันกับผู้ยื่นเสนอรายอื่น คณะกรรม
การฯ จะตัดรายชื่อผู้ยื่นเสนอราคาที่มีผลประโยชน์ร่วมกันนั้นออกจากการเป็นผู้ยื่นข้อเสนอ

หากปรากฏต่อคณะกรรมการพิจารณาผลการประกวดราคาอิเล็กทรอนิกส์ว่า ก่อนหรือในขณะที่มีการพิจารณาข้อเสนอ มีผู้ยื่นข้อเสนอรายใดกระทำการอันเป็นการขัดขวางการแข่งขันอย่างเป็นธรรมตามข้อ (๒) และคณะกรรมการฯ เชื่อว่ามีการกระทำอันเป็นการขัดขวางการแข่งขันอย่างเป็นธรรม คณะกรรมการฯ จะตัดรายชื่อผู้ยื่นข้อเสนอรายนั้นออกจากการเป็นผู้ยื่นข้อเสนอ และกรม จะพิจารณาลงโทษผู้ยื่นข้อเสนอดังกล่าวเป็นผู้ทำงาน เว้นแต่ กรม จะพิจารณาเห็นว่าผู้ยื่นข้อเสนอรายนั้น มิใช่เป็นผู้ริเริ่มให้มีการกระทำดังกล่าวและได้ให้ความร่วมมือเป็นประโยชน์ต่อการพิจารณาของกรม

๔.๘ ผู้ยื่นข้อเสนอจะต้องปฏิบัติ ดังนี้

- (๑) ปฏิบัติตามเงื่อนไขที่ระบุไว้ในเอกสารประกวดราคาอิเล็กทรอนิกส์
- (๒) ราคาที่เสนอจะต้องเป็นราคาที่รวมภาษีมูลค่าเพิ่ม และภาษีอื่นๆ (ถ้ามี) รวมค่าใช้จ่าย

ทั้งหมดเรียบร้อยแล้ว

- (๓) ผู้ยื่นข้อเสนอจะต้องลงทะเบียนเพื่อเข้าสู่กระบวนการเสนอราคา ตามวัน เวลา ที่

กำหนด

- (๔) ผู้ยื่นข้อเสนอจะถอนการเสนอราคาที่เสนอแล้วไม่ได้

- (๕) ผู้ยื่นข้อเสนอต้องศึกษาและทำความเข้าใจในระบบและวิธีการเสนอราคาด้วยวิธี

ประกวดราคาอิเล็กทรอนิกส์ ของกรมบัญชีกลางที่แสดงไว้ในเว็บไซต์ www.gprocurement.go.th

๕. หลักเกณฑ์และสิทธิในการพิจารณา

๕.๑ การพิจารณาผลการยื่นข้อเสนอประกวดราคาอิเล็กทรอนิกส์ครั้งนี้ กรมจะพิจารณาตัดสินโดยใช้หลักเกณฑ์ ราคา

๕.๒ การพิจารณาผู้ชนะการยื่นข้อเสนอ

กรณีใช้หลักเกณฑ์ราคาในการพิจารณาผู้ชนะการยื่นข้อเสนอ กรม จะพิจารณาจาก

ราคารวม

๕.๓ หากผู้ยื่นข้อเสนอรายใดมีคุณสมบัติไม่ถูกต้องตามข้อ ๒ หรือยื่นหลักฐานการยื่นข้อเสนอไม่ถูกต้อง หรือไม่ครบถ้วนตามข้อ ๓ หรือยื่นข้อเสนอไม่ถูกต้องตามข้อ ๔ แล้ว คณะกรรมการพิจารณาผล การประกวดราคาอิเล็กทรอนิกส์จะไม่รับพิจารณาข้อเสนอของผู้ยื่นข้อเสนอรายนั้น เว้นแต่ผู้ยื่นข้อเสนอรายใดเสนอเอกสารทางเทคนิคหรือรายละเอียดคุณลักษณะเฉพาะของพัสดุที่จะจ้างไม่ครบถ้วน หรือเสนอรายละเอียดแตกต่างไปจากเงื่อนไขที่กรมกำหนดไว้ในประกาศและเอกสารประกวดราคาอิเล็กทรอนิกส์ ในส่วนที่มีสาระสำคัญและความแตกต่างนั้น ไม่มีผลทำให้เกิดการได้เปรียบเสียเปรียบต่อผู้ยื่นข้อเสนอรายอื่น หรือเป็นการผิดพลาดเล็กน้อย คณะกรรมการฯ อาจพิจารณาผ่อนปรนการตัดสินผู้ยื่นข้อเสนอรายนั้น

๕.๔ กรมสงวนสิทธิไม่พิจารณาข้อเสนอของผู้ยื่นข้อเสนอโดยไม่มีการผ่อนผัน ในกรณีดังต่อไปนี้

(๑) ไม่ปรากฏชื่อผู้ยื่นข้อเสนอรายนั้นในบัญชีรายชื่อผู้รับเอกสารประกวดราคาอิเล็กทรอนิกส์ทางระบบจัดซื้อจัดจ้างด้วยอิเล็กทรอนิกส์ หรือบัญชีรายชื่อผู้ซื้อเอกสารประกวดราคาอิเล็กทรอนิกส์ทางระบบจัดซื้อจัดจ้างด้วยอิเล็กทรอนิกส์ ของกรม

- (๒) ไม่กรอกชื่อผู้ยื่นข้อเสนอในการเสนอราคาทางระบบจัดซื้อจัดจ้างด้วย

(๓) เสนอรายละเอียดแตกต่างไปจากเงื่อนไขที่กำหนดในเอกสารประกวดราคาอิเล็กทรอนิกส์ที่เป็นสาระสำคัญ หรือมีผลทำให้เกิดความได้เปรียบเสียเปรียบแก่ผู้ยื่นข้อเสนอรายอื่น

๕.๕ ในการตัดสินใจประกวดราคาอิเล็กทรอนิกส์หรือในการทำสัญญา คณะกรรมการพิจารณาผลการประกวดราคาอิเล็กทรอนิกส์หรือกรม มีสิทธิให้ผู้ยื่นข้อเสนอชี้แจงข้อเท็จจริงเพิ่มเติมได้ กรมมีสิทธิที่จะไม่รับข้อเสนอ ไม่รับราคา หรือไม่ทำสัญญา หากข้อเท็จจริงดังกล่าวไม่เหมาะสมหรือไม่ถูกต้อง

๕.๖ กรมทรงไว้ซึ่งสิทธิที่จะไม่รับราคาต่ำสุด หรือราคาหนึ่งราคาใด หรือราคาที่เสนอทั้งหมดก็ได้ และอาจพิจารณาเลือกจ้างในจำนวน หรือขนาด หรือเฉพาะรายการหนึ่งรายการใด หรืออาจจะยกเลิก การประกวดราคาอิเล็กทรอนิกส์โดยไม่พิจารณาจัดจ้างเลยก็ได้ สุดแต่จะพิจารณา ทั้งนี้ เพื่อประโยชน์ของทางราชการเป็นสำคัญ และให้ถือว่า การตัดสินใจของกรมเป็นเด็ดขาดผู้ยื่นข้อเสนอจะเรียกร้องค่าใช้จ่าย หรือค่าเสียหายใดๆ มิได้ รวมทั้ง กรมจะพิจารณายกเลิกการประกวดราคาอิเล็กทรอนิกส์และลงโทษผู้ยื่นข้อเสนอเป็นผู้ทำงาน ไม่ว่าจะเป็นผู้ยื่นข้อเสนอที่ได้รับการคัดเลือกหรือไม่ก็ตาม หากมีเหตุที่เชื่อได้ว่าผู้ยื่นข้อเสนอกระทำการโดยไม่สุจริต เช่น การเสนอเอกสารอันเป็นเท็จ หรือใช้ข้อมูลคลลธรรมดา หรือนิตินิตบุคคลอื่นมาเสนอราคาแทน เป็นต้น

ในกรณีที่ผู้ยื่นข้อเสนอรายที่เสนอราคาต่ำสุด เสนอราคาต่ำจนคาดหมายได้ว่าไม่อาจดำเนินงานตามเอกสารประกวดราคาอิเล็กทรอนิกส์ได้ คณะกรรมการพิจารณาผลการประกวดราคาอิเล็กทรอนิกส์หรือกรม จะให้ผู้ยื่นข้อเสนอชี้แจงและแสดงหลักฐานที่ทำให้เชื่อได้ว่าผู้ยื่นข้อเสนอสามารถดำเนินงานตามเอกสารประกวดราคาอิเล็กทรอนิกส์ให้เสร็จสมบูรณ์ หากคำชี้แจงไม่เป็นที่รับฟังได้ กรม มีสิทธิที่จะไม่รับข้อเสนอหรือไม่รับราคาของผู้ยื่นข้อเสนอรายนั้น ทั้งนี้ผู้ยื่นข้อเสนอดังกล่าวไม่มีสิทธิเรียกร้องค่าใช้จ่ายหรือค่าเสียหายใดๆ จากกรม

๕.๗ ก่อนลงนามในสัญญา กรม อาจประกาศยกเลิกการประกวดราคาอิเล็กทรอนิกส์ หากปรากฏว่ามีการกระทำที่เข้าลักษณะผู้ยื่นข้อเสนอที่ชนะการประกวดราคาหรือที่ได้รับการคัดเลือกมีผลประโยชน์ร่วมกัน หรือมีส่วนได้เสียกับผู้ยื่นข้อเสนอรายอื่น หรือขัดขวางการแข่งขันอย่างเป็นธรรม หรือสมยอมกันกับผู้ยื่นข้อเสนอรายอื่น หรือเจ้าหน้าที่ในการเสนอราคา หรือสื่อว่ากระทำการทุจริตอื่นใดในการเสนอราคา

๖. การทำสัญญาจ้างก่อสร้าง

ผู้ชนะการประกวดราคาอิเล็กทรอนิกส์จะต้องทำสัญญาจ้างตามแบบสัญญา ดังระบุในข้อ ๑.๓ หรือทำข้อตกลงเป็นหนังสือกับกรม ภายใน ๑๐ วัน นับถัดจากวันที่ได้รับแจ้ง และจะต้องวางหลักประกันสัญญา เป็นจำนวนเงินเท่ากับร้อยละ ๕ ของราคาค่าจ้างที่ประกวดราคาอิเล็กทรอนิกส์ ให้กรมยึดถือไว้ในขณะทำสัญญาโดยใช้หลักประกันอย่างหนึ่งอย่างใด ดังต่อไปนี้

๖.๑ เงินสด

๖.๒ เช็คหรือตราพท์ที่ธนาคารเซ็นสั่งจ่าย ซึ่งเป็นเช็คหรือตราพท์ลงวันที่ที่ใช้เช็คหรือตราพท์นั้น ชำระต่อเจ้าหน้าที่ในวันทำสัญญา หรือก่อนวันนั้นไม่เกิน ๓ วันทำการ

๖.๓ หนังสือค้ำประกันของธนาคารภายในประเทศ ตามตัวอย่างที่คณะกรรมการนโยบายกำหนด ดังระบุในข้อ ๑.๔ (๒) หรือจะเป็นหนังสือค้ำประกันอิเล็กทรอนิกส์ตามวิธีการที่กรมบัญชีกลางกำหนด

๖.๔ หนังสือค้ำประกันของบริษัทเงินทุน หรือบริษัทเงินทุนหลักทรัพย์ที่ได้รับอนุญาตให้ประกอบกิจการเงินทุนเพื่อการพาณิชย์และประกอบธุรกิจค้ำประกันตามประกาศของธนาคารแห่งประเทศไทย ตาม

รายชื่อบริษัทเงินทุนที่ธนาคารแห่งประเทศไทยแจ้งเวียนให้ทราบ โดยอนุโลมให้ใช้ตามตัวอย่างหนังสือคำประกันของธนาคารที่คณะกรรมการนโยบายกำหนด ดังระบุในข้อ ๑.๔ (๒)

๖.๕ พันธบัตรรัฐบาลไทย

หลักประกันนี้จะคืนให้ โดยไม่มีดอกเบี้ยภายใน ๑๕ วันนับถัดจากวันที่ผู้ชนะการประกวดราคาอิเล็กทรอนิกส์ (ผู้รับจ้าง) พ้นจากข้อผูกพันตามสัญญาจ้างแล้ว

๗. ค่าจ้างและการจ่ายเงิน

กรมจะจ่ายค่าจ้างซึ่งได้รวมภาษีมูลค่าเพิ่ม ตลอดจนภาษีอื่น ๆ และค่าใช้จ่ายทั้งปวงแล้ว โดยถือราคาเหมารวมเป็นเกณฑ์ และกำหนดการจ่ายเงินเป็น จำนวน ๑ งวด ดังนี้

ผู้รับจ้างจะต้องดำเนินการก่อสร้างให้แล้วเสร็จภายใน ๑๒๐ วัน นับถัดจากวันที่ผู้รับจ้าง ได้รับหนังสือแจ้งให้เข้าดำเนินงานจากกรมฝนหลวงและการบินเกษตร แล้วเสร็จทั้งหมด โดยแบ่งงาน ออกเป็น ๒ งวด ปรากฏตามรายละเอียด ดังนี้

งวดที่ ๑ เป็นเงินร้อยละ ๔๕ ของค่าจ้างเหมาตามที่ตกลงทำสัญญาจ้างจะจ่ายให้เมื่อผู้รับจ้าง ได้ทำการก่อสร้าง ดังนี้

- งานบดอัดพื้นแน่นทางเดิม ทั้งหมดแล้วเสร็จ
- งานลงหินคลุกพร้อมบดอัดแน่น ทั้งหมดแล้วเสร็จ
- งานเทคอนกรีตผิวจราจร คสล. ทั้งหมดแล้วเสร็จ

ภายใน ๖๐ วันนับถัดจากวันที่ผู้รับจ้างได้รับแจ้งเป็นหนังสือให้เข้าดำเนินงาน จากกรมฝนหลวง และการบินเกษตร

งวดที่ ๒ (งวดสุดท้าย) เป็นเงินร้อยละ ๕๕ ของค่าจ้างเหมาตามที่ตกลงทำสัญญาจ้างจะจ่ายให้เมื่อผู้รับจ้างได้ทำการก่อสร้าง ดังนี้

- งานเทคอนกรีตฐานราก คสล. ทั้งหมดแล้วเสร็จ
- งานติดตั้งโครงเหล็กโรงจอดรถ ทั้งหมดแล้วเสร็จ
- งานติดตั้งหลังคา Metal Sheet ทั้งหมดแล้วเสร็จ
- นอกจากนี้ได้ทำการก่อสร้างงานส่วนอื่นๆ ที่เหลือทั้งหมดให้เรียบร้อยถูกต้องครบถ้วนตาม รูปแบบรายการก่อสร้างทั้งหมดแล้วเสร็จ รวมทั้งทำสถานที่ก่อสร้างให้สะอาดเรียบร้อย

ภายใน ๑๒๐ วัน วันนับถัดจากวันที่ผู้รับจ้างได้รับแจ้งเป็นหนังสือให้เข้าดำเนินงาน จาก กรมฝนหลวงและการบินเกษตร

หมายเหตุ แบ่งงวดงานออกเป็น ๒ งวดงาน กำหนดเวลาแล้วเสร็จทั้งหมด ๑๒๐ วัน ทั้งนี้ ผู้รับจ้างสามารถส่งมอบงานงวดงานหนึ่งงวดงานใด หรือพร้อมกันที่หลายงวด ซึ่งถ้าในงวดงานนั้นๆ ได้ทำการแล้วเสร็จครบถ้วนตามรายการ (ยกเว้นงวดสุดท้าย) ทั้งนี้ ผู้รับจ้างจะส่งงวดงานสุดท้ายได้ก็ต่อเมื่อได้ ทำการก่อสร้างงานในแต่ละงวดของรายการนั้นๆ แล้วเสร็จโดยสมบูรณ์

๘. อัตราค่าปรับ

ค่าปรับตามสัญญาจ้างแนบท้ายเอกสารประกวดราคาอิเล็กทรอนิกส์นี้ หรือข้อตกลงจ้างเป็นหนังสือจะกำหนด ดังนี้

๘.๑ กรณีที่ผู้รับจ้างนำงานที่รับจ้างไปจ้างช่วงให้ผู้อื่นทำอีกทอดหนึ่งโดยไม่ได้รับอนุญาตจากกรม จะกำหนดค่าปรับสำหรับการฝ่าฝืนดังกล่าวเป็นจำนวนร้อยละ ๑๐.๐๐ ของวงเงินของงานจ้างช่วงนั้น

๘.๒ กรณีที่ผู้รับจ้างปฏิบัติผิดสัญญาจ้างก่อสร้าง นอกเหนือจากข้อ ๘.๑ จะกำหนดค่าปรับเป็นรายวันเป็นจำนวนเงินตายตัวในอัตราร้อยละ ๐.๑๐ ของราคางานจ้าง

๙. การรับประกันความชำรุดบกพร่อง

ผู้ชนะการประกวดราคาอิเล็กทรอนิกส์ซึ่งได้ทำสัญญาจ้าง ตามแบบ ดังระบุในข้อ ๑.๓ หรือข้อ ตกลงจ้างเป็นหนังสือแล้วแต่กรณี จะต้องรับประกันความชำรุดบกพร่องของงานจ้างที่เกิดขึ้นภายในระยะเวลา ไม่น้อยกว่า ๒ ปี นับถัดจากวันที่กรมได้รับมอบงาน โดยต้องบริหารจัดการซ่อมแซมแก้ไขให้ใช้การได้ดีดังเดิมภายใน ๗ วัน นับถัดจากวันที่ได้รับแจ้งความชำรุดบกพร่อง

๑๐. ข้อสงวนสิทธิในการยื่นข้อเสนอละอื่น ๆ

๑๐.๑ เงินค่าจ้างสำหรับงานจ้างครั้งนี้ ได้มาจากเงินงบประมาณประจำปี พ.ศ. ๒๕๖๒

การลงนามในสัญญาจะกระทำต่อเมื่อ กรมได้รับอนุมัติเงินค่าก่อสร้างจากเงินงบประมาณประจำปี พ.ศ. ๒๕๖๒

๑๐.๒ เมื่อกรมได้คัดเลือกผู้ยื่นข้อเสนอรายใดให้เป็นผู้รับจ้าง และได้ตกลงจ้าง ตามการประกวดราคาอิเล็กทรอนิกส์แล้ว ถ้าผู้รับจ้างจะต้องส่งหรือนำสิ่งของมาเพื่องานจ้างดังกล่าวเข้ามาจากต่างประเทศ และของนั้นต้องนำเข้ามาโดยทางเรือในเส้นทางที่มีเรือไทยเดินอยู่ และสามารถให้บริการรับขนได้ตามที่รัฐมนตรีว่าการกระทรวงคมนาคมประกาศกำหนด ผู้ยื่นข้อเสนอซึ่งเป็นผู้รับจ้างจะต้องปฏิบัติตามกฎหมายว่าด้วยการส่งเสริมการพาณิชย์ ดังนี้

(๑) แจ้งการส่งหรือนำสิ่งของดังกล่าวเข้ามาจากต่างประเทศต่อกรมเจ้าท่า ภายใน ๗ วัน นับตั้งแต่วันที่ผู้รับจ้างส่งหรือซื้อของจากต่างประเทศ เว้นแต่เป็นของที่รัฐมนตรีว่าการกระทรวงคมนาคมประกาศยกเว้นให้บรรทุกโดยเรืออื่นได้

(๒) จัดการให้สิ่งของดังกล่าวบรรทุกโดยเรือไทย หรือเรือที่มีสิทธิเช่นเดียวกับเรือไทย จากต่างประเทศมายังประเทศไทย เว้นแต่จะได้รับอนุญาตจากกรมเจ้าท่า ให้บรรทุกสิ่งของนั้น โดยเรืออื่นที่มีใช้เรือไทย ซึ่งจะต้องได้รับอนุญาตเช่นนั้นก่อนบรรทุกของลงเรืออื่น หรือเป็นของที่รัฐมนตรีว่าการกระทรวงคมนาคมประกาศยกเว้นให้บรรทุกโดยเรืออื่น

(๓) ในกรณีที่มิปฏิบัติตาม (๑) หรือ (๒) ผู้รับจ้างจะต้องรับผิดชอบตามกฎหมายว่าด้วยการส่งเสริมการพาณิชย์

๑๐.๓ ผู้ยื่นข้อเสนอซึ่งกรมได้คัดเลือกแล้ว ไม่ไปทำสัญญาหรือข้อตกลงจ้างเป็นหนังสือภายในเวลาที่กำหนดระบุไว้ในข้อ ๗ กรมจะริบหลักประกันการยื่นข้อเสนอ หรือเรียกธำนาจจากผู้ออกหนังสือค้ำประกัน การยื่นข้อเสนอตันที และอาจพิจารณาเรียกธำนาจให้ชดใช้ความเสียหายอื่น (ถ้ามี) รวมทั้งจะพิจารณาให้เป็นผู้ทำงาน ตามระเบียบกระทรวงการคลังว่าด้วยการจัดซื้อจัดจ้างและการบริหารพัสดุภาครัฐ

๑๐.๔ กรมสงวนสิทธิ์ที่จะแก้ไขเพิ่มเติมเงื่อนไข หรือข้อกำหนดในแบบสัญญาหรือข้อตกลงจ้าง เป็นหนังสือให้เป็นไปตามความเห็นของสำนักงานอัยการสูงสุด (ถ้ามี)

๑๐.๕ ในกรณีที่เอกสารแนบท้ายเอกสารประกวดราคาอิเล็กทรอนิกส์นี้ มีความขัดหรือแย้งกัน

ผู้ยื่นข้อเสนอจะต้องปฏิบัติตามคำวินิจฉัยของกรม คำวินิจฉัยดังกล่าวให้ถือเป็นที่สุด และผู้ยื่นข้อเสนอไม่มีสิทธิเรียกร้องค่าใช้จ่ายใดๆ เพิ่มเติม

๑๐.๖ กรม อาจประกาศยกเลิกการจัดจ้างในกรณีต่อไปนี้ได้ โดยที่ผู้ยื่นข้อเสนอจะเรียกวงเงินค่าเสียหายใดๆ จากกรมไม่ได้

(๑) กรมไม่ได้รับการจัดสรรเงินที่จะใช้ในการจัดจ้างหรือได้รับจัดสรรแต่ไม่เพียงพอที่จะทำการจัดจ้างครั้งต่อไป

(๒) มีการกระทำที่เข้าลักษณะผู้ยื่นข้อเสนอที่ชนะการจัดจ้างหรือที่ได้รับการคัดเลือกมีผลประโยชน์ร่วมกัน หรือมีส่วนได้เสียกับผู้ยื่นข้อเสนอรายอื่น หรือขัดขวางการแข่งขันอย่างเป็นธรรมหรือสมยอมกันกับผู้ยื่นข้อเสนอรายอื่น หรือเจ้าหน้าที่ในการเสนอราคา หรือถือว่ากระทำการทุจริตอื่นใดในการเสนอราคา

(๓) การทำการจัดจ้างครั้งนี้ต่อไปอาจก่อให้เกิดความเสียหายแก่กรม หรือกระทบต่อประโยชน์สาธารณะ

(๔) กรณีอื่นในทำนองเดียวกับ (๑) (๒) หรือ (๓) ตามที่กำหนดในกฎกระทรวงซึ่งออกตามความในกฎหมายว่าด้วยการจัดซื้อจัดจ้างและการบริหารพัสดุภาครัฐ

๑๑. การปรับราคาค่างานก่อสร้าง

การปรับราคาค่างานก่อสร้างตามสูตรการปรับราคาตั้งระบุในข้อ ๑.๕ จะนำมาใช้ในกรณีที่ ค่างานก่อสร้างลดลงหรือเพิ่มขึ้น โดยวิธีการต่อไปนี้

ตามเงื่อนไข หลักเกณฑ์ สูตรและวิธีคำนวณที่ใช้กับสัญญาแบบปรับราคาได้ตามมติคณะรัฐมนตรี เมื่อวันที่ ๒๒ สิงหาคม ๒๕๓๒ เรื่อง การพิจารณาช่วยเหลือผู้ประกอบการอาชีพงานก่อสร้าง ตามหนังสือสำนักเลขาธิการคณะรัฐมนตรี ที่ นร ๐๒๐๓/ว ๑๐๙ ลงวันที่ ๒๔ สิงหาคม ๒๕๓๒

สูตรการปรับราคา (สูตรค่า K) จะต้องคงที่ที่ระดับที่กำหนดไว้ในวันแล้วเสร็จตามที่กำหนดไว้ในสัญญา หรือภายในระยะเวลาที่กรมได้ขยายออกไป โดยจะใช้สูตรของทางราชการที่ได้รับระบุในข้อ ๑.๕

๑๒. มาตรฐานฝีมือช่าง

เมื่อกรมได้คัดเลือกผู้ยื่นข้อเสนอรายใดให้เป็นผู้รับจ้างและได้ตกลงจ้างก่อสร้างตามประกาศนี้แล้ว ผู้ยื่นข้อเสนอจะต้องตกลงว่าในการปฏิบัติงานก่อสร้างดังกล่าว ผู้ยื่นข้อเสนอจะต้องมีและใช้ผู้ผ่านการทดสอบมาตรฐานฝีมือช่างหรือผู้ผ่านการทดสอบมาตรฐานฝีมือช่างจาก สถาบันของทางราชการหรือสถาบันเอกชนที่ทางราชการรับรอง หรือผู้มีวุฒิปริญญา ปวช. ปวส. และปวท. หรือเทียบเท่าจากสถาบันการศึกษาที่ ก.พ. รับรองให้เข้ารับราชการได้ ในอัตราไม่ต่ำกว่าร้อยละ ๑๐ ของแต่ละ สาขาช่างจะต้องมีจำนวนช่างอย่างน้อย ๑ คน ในแต่ละสาขาช่าง ดังต่อไปนี้

๑๒.๑ ช่างโยธา

๑๓. การปฏิบัติตามกฎหมายและระเบียบ

ในระหว่างระยะเวลาการก่อสร้าง ผู้ยื่นข้อเสนอที่ได้รับการคัดเลือกให้เป็นผู้รับจ้างต้องปฏิบัติตามหลักเกณฑ์ที่กฎหมายและระเบียบได้กำหนดไว้โดยเคร่งครัด

๑๔. การประเมินผลการปฏิบัติงานของผู้ประกอบการ

กรม สามารถนำผลการปฏิบัติงานแล้วเสร็จตามสัญญาของผู้ยื่นข้อเสนอที่ได้รับการคัดเลือกให้

เป็นผู้รับจ้างเพื่อนำมาประเมินผลการปฏิบัติงานของผู้ประกอบการ

ทั้งนี้ หากผู้ยื่นข้อเสนอที่ได้รับการคัดเลือกไม่ผ่านเกณฑ์ที่กำหนดจะถูกระงับการยื่นข้อเสนอหรือ
ทำสัญญากับกรม ไร่ข้าวคราว

กรมฝนหลวงและการบินเกษตร

กุมภาพันธ์ ๒๕๖๒

ร่างขอบเขตของงาน
ก่อสร้างโรงจอดรถบริเวณโรงเก็บสนามบินนครสวรรค์
ตำบลนครสวรรค์ออก อำเภอเมืองนครสวรรค์ จังหวัดนครสวรรค์ จำนวน ๑ แห่ง
งบประมาณรายจ่ายประจำปีงบประมาณ พ.ศ. ๒๕๖๒

ด้วย กรมฝนหลวงและการบินเกษตร ได้รับงบประมาณในการก่อสร้างโรงจอดรถบริเวณโรงเก็บสนามบินนครสวรรค์ ตำบลนครสวรรค์ออก อำเภอเมืองนครสวรรค์ จังหวัดนครสวรรค์ จำนวน ๑ แห่ง ภายในวงเงิน ๓,๐๐๐,๐๐๐ บาท (สามล้านบาทถ้วน) ราคากลาง ภายในวงเงิน ๒,๙๖๐,๐๐๐ บาท (สองล้านเก้าแสนหกหมื่นบาทถ้วน) ซึ่งคณะกรรมการกำหนดร่างขอบเขตของงานได้ดำเนินการ โดยมีรายละเอียดดังนี้

๑. ความเป็นมา

กรมฝนหลวงและการบินเกษตร มีความประสงค์จะทำการจัดจ้างก่อสร้างโรงจอดรถบริเวณโรงเก็บสนามบินนครสวรรค์ ตำบลนครสวรรค์ออก อำเภอเมืองนครสวรรค์ จังหวัดนครสวรรค์ จำนวน ๑ แห่ง ภายในวงเงิน ๓,๐๐๐,๐๐๐ บาท (สามล้านบาทถ้วน) ราคากลางภายในวงเงิน ๒,๙๖๐,๐๐๐ บาท (สองล้านเก้าแสนหกหมื่นบาทถ้วน) เพื่อใช้เป็นสถานที่จอดรถยนต์ของบุคลากรสนามบินนครสวรรค์ ส่วนราชการและประชาชนผู้มาติดต่อราชการ

๒. วัตถุประสงค์

เพื่อสำหรับใช้จอดรถยนต์ของทางราชการ เจ้าหน้าที่และผู้มาติดต่อราชการบริเวณโรงเก็บสนามบินนครสวรรค์ ซึ่งมีจำนวนมาก ซึ่งเดิมเป็นโรงจอดรถที่สร้างชั่วคราวหลังคาทำด้วยสแลน เพื่อความเป็นระเบียบเรียบร้อยปลอดภัยและรักษาสภาพรถยนต์ให้ใช้งานได้นาน (ป้องกันแดด ฝน กิ่งไม้ ใบไม้ที่อาจร่วงหล่นเป็นอันตรายกับทรัพย์สินได้) อีกทั้งเพื่อเป็นการเสริมสร้างภาพลักษณ์ที่ดีของกรมฝนหลวงและการบินเกษตร กองบริหารการบินเกษตร สนามบินนครสวรรค์ ตำบลนครสวรรค์ออก อำเภอเมืองนครสวรรค์ จังหวัดนครสวรรค์

๓. คุณสมบัติผู้เสนอราคา

๓.๑ ผู้เสนอราคาต้องเป็นนิติบุคคลผู้มีอาชีพรับจ้างงานที่ประกวดราคานี้ ซึ่งมีผลงานก่อสร้างอาคารหรือโรงจอดรถ ประเภทเดียวกันในวงเงินไม่น้อยกว่า ๑,๔๘๐,๐๐๐ บาท (หนึ่งล้านสี่แสนแปดหมื่นบาทถ้วน) ในสัญญาเดียวกันเป็นผลงานย้อนหลังไม่เกิน ๕ ปี (ห้าปี) นับแต่วันที่ทำงานแล้วเสร็จถูกต้องตามสัญญาจนถึงวันยื่นเอกสารประกวดราคาจ้างด้วยวิธีการทางอิเล็กทรอนิกส์และเป็นผลงานที่เป็นคู่สัญญาโดยตรงกับส่วนงานราชการ หน่วยงานตามกฎหมายว่าด้วยระเบียบบริหารราชการท้องถิ่น รัฐวิสาหกิจ หรือหน่วยงานเอกชนที่กรมฝนหลวงและการบินเกษตรเชื่อถือ

๓.๒ ผู้เสนอราคาต้องไม่เป็นผู้ที่ถูกระบุชื่อไว้ในบัญชีรายชื่อผู้ทำงานของทางราชการ และได้แจ้งเวียนชื่อแล้ว หรือไม่เป็นผู้ที่ได้รับผลของการสั่งให้นิติบุคคลหรือบุคคลอื่นเป็นผู้ทำงานตามระเบียบของทางราชการ

๓.๓ ผู้เสนอราคาต้องไม่เป็นผู้มีผลประโยชน์ร่วมกันกับผู้เสนอราคารายอื่น ที่เข้าเสนอราคากับกรมฝนหลวงและการบินเกษตร ณ วันประกวดราคา หรือไม่เป็นผู้กระทำการอันเป็นอันเป็นการขัดขวางการแข่งขันราคาอย่างเป็นธรรม ในการประกวดราคารั้งนี้

๓.๔ ผู้เสนอราคาต้องไม่เป็นผู้ได้รับเอกสิทธิ์หรือความคุ้มกัน ซึ่งอาจปฏิเสธไม่ยอมขึ้นศาลไทย เว้นแต่รัฐบาลของผู้เสนอราคาได้มีคำสั่งให้สละสิทธิ์และความคุ้มกันเช่นนั้น

๑๕.๒

๑๐๐ ๓๒๒

หมายเหตุ แบ่งงวดงานออกเป็น ๒ งวดงาน กำหนดเวลาแล้วเสร็จทั้งหมด ๑๒๐ วัน ทั้งนี้ ผู้รับจ้างสามารถส่งมอบงานงวดงานหนึ่งงวดงานใด หรือพร้อมกันที่หลายงวด ซึ่งถ้าในงวดงานนั้นๆ ได้ทำการแล้วเสร็จครบถ้วนตามรายการ (ยกเว้นงวดสุดท้าย) ทั้งนี้ ผู้รับจ้างจะส่งงวดงานสุดท้ายได้ก็ต่อเมื่อได้ทำการก่อสร้างงานในแต่ละงวดของรายการนั้นๆ แล้วเสร็จโดยสมบูรณ์

๗. วงเงินในการจัดหา

๗.๑ เงินงบประมาณโครงการ เป็นเงิน ๓,๐๐๐,๐๐๐ บาท (สามล้านบาทถ้วน)

๗.๒ ราคาากลางค่าก่อสร้าง เป็นเงิน ๒,๙๖๐,๐๐๐ บาท (สองล้านเก้าแสนหกหมื่นบาทถ้วน)

โดยเบิกจ่ายจากงบลงทุนครุภัณฑ์ที่ดินและสิ่งก่อสร้าง โดยใช้งบประมาณรายจ่ายประจำปี พ.ศ. ๒๕๖๒ กรมฝนหลวงและการบินเกษตร ขอสงวนสิทธิ์ที่จะยกเลิกการประกวดราคาหากไม่ได้รับเงินงบประมาณ

๘. ราคาากลางในการจัดจ้าง

ราคาากลางของงานจัดจ้างก่อสร้างโรงจอดรถบริเวณโรงเก็บสนามบินนครสวรรค์ ตำบลนครสวรรค์ออก อำเภอเมืองนครสวรรค์ จังหวัดนครสวรรค์ จำนวน ๑ แห่ง ในการประกวดราคาครั้งนี้ เป็นเงิน ๒,๙๖๐,๐๐๐ บาท (สองล้านเก้าแสนหกหมื่นบาทถ้วน)

๙. การรับประกันความชำรุดบกพร่อง

ผู้ชนะการประกวดราคา ซึ่งได้ทำข้อตกลงเป็นหนังสือ หรือทำสัญญาจ้าง แล้วแต่กรณีจะต้องรับประกันความชำรุดบกพร่องของงานจ้างที่เกิดขึ้นภายในระยะเวลา ไม่น้อยกว่า ๒ ปี นับถัดจากวันที่ กรมฝนหลวงและการบินเกษตร ได้รับมอบงาน โดยผู้รับจ้างต้องรับผิดชอบซ่อมแซมแก้ไขให้ใช้งานได้ดังเดิม ภายใน ๗ วัน นับถัดจากวันที่ได้รับแจ้งความชำรุดบกพร่อง

ให้ใช้สัญญาแบบปรับราคาค่างานก่อสร้างได้ ตามเงื่อนไข หลักเกณฑ์ สูตรและวิธีคำนวณที่ใช้กับสัญญาแบบปรับราคาได้ตามมติคณะรัฐมนตรี เมื่อวันที่ ๒๒ สิงหาคม ๒๕๓๒ เรื่องการพิจารณาช่วยเหลือผู้ประกอบการอาชีพงานก่อสร้าง ตามหนังสือสำนักเลขาธิการคณะรัฐมนตรีที่ นร ๐๒๐๓/ว ๑๐๙ ลงวันที่ ๒๔ สิงหาคม ๒๕๓๒

10.1
100
100
100
100

๓.๕ ผู้เสนอราคาต้องไม่เป็นผู้ที่ถูกประเมินสิทธิผู้เสนอราคาในสถานะที่ห้ามเข้าเสนอราคา และห้ามทำสัญญาตามที่ กวพ. กำหนด

๓.๖ นิติบุคคลที่จะเข้าเป็นคู่สัญญาต้องไม่อยู่ในฐานะเป็นผู้ไม่แสดงบัญชีรายรับรายจ่ายหรือแสดงบัญชีรายรับรายจ่ายไม่ถูกต้องครบถ้วนในสาระสำคัญ

๓.๗ ผู้ประสงค์จะเสนอราคา จะต้องแสดงหลักฐานคุณสมบัติของผู้ควบคุมงานก่อสร้าง ดังต่อไปนี้

- วิศวกรโยธา ผู้ได้รับอนุญาตให้ประกอบวิชาชีพวิศวกรรมควบคุม สาขาโยธา ระดับภาคี วิศวกร อย่างน้อยจำนวน ๑ คน

๓.๘ นิติบุคคลที่จะเข้าเป็นคู่สัญญากับหน่วยงานภาครัฐ ซึ่งได้ดำเนินการจัดซื้อจัดจ้างด้วย ระบบอิเล็กทรอนิกส์ (Electronic Bidding : e - bidding) ต้องลงทะเบียนในระบบอิเล็กทรอนิกส์ของ กรมบัญชีกลางที่เว็บไซต์ศูนย์ข้อมูลจัดซื้อจัดจ้างภาครัฐ

๓.๙ คู่สัญญาต้องรับและจ่ายเงินผ่านบัญชีธนาคาร เว้นแต่ การจ่ายเงินแต่ละครั้งซึ่งมีมูลค่า ไม่เกินสามหมื่นบาทคู่สัญญาอาจจ่ายเป็นเงินสดก็ได้

๔. รูปแบบรายละเอียดหรือคุณลักษณะเฉพาะ

รายละเอียดของงานที่จะจัดจ้างก่อสร้างโรงจอดรถบริเวณโรงเก็บ สนามบินนครสวรรค์ ตำบลนครสวรรค์ออก อำเภอเมืองนครสวรรค์ จังหวัดนครสวรรค์ จำนวน ๑ แห่ง ตามแบบรูปเลขที่ ยผจ.นว.๑๕/๒๕๖๒ จำนวน ๙ แผ่น

๕. ระยะเวลาดำเนินการ

ระยะเวลาดำเนินการปีงบประมาณ พ.ศ. ๒๕๖๒

๖. ระยะเวลาส่งมอบงาน

ผู้รับจ้างจะต้องดำเนินการก่อสร้างให้แล้วเสร็จภายใน ๑๒๐ วัน นับถัดจากวันที่ผู้รับจ้าง ได้รับหนังสือแจ้งให้เข้าดำเนินงานจากกรมฝนหลวงและการบินเกษตร แล้วเสร็จทั้งหมดตามข้อ ๕ โดยแบ่งงาน ออกเป็น ๒ งวด ปรากฏตามรายละเอียด ดังนี้

งวดที่ ๑ เป็นเงินร้อยละ ๔๕ ของค่าจ้างเหมาตามที่ตกลงทำสัญญาจ้างจะจ่ายให้ผู้รับจ้าง ได้ทำการก่อสร้าง ดังนี้

- งานบดอัดพื้นแน่นทางเดิม ทั้งหมดแล้วเสร็จ
- งานลงหินคลุกพร้อมบดอัดแน่น ทั้งหมดแล้วเสร็จ
- งานเทคอนกรีตผิวจราจร คสล. ทั้งหมดแล้วเสร็จ

ภายใน ๖๐ วันนับถัดจากวันที่ผู้รับจ้างได้รับแจ้งเป็นหนังสือให้เข้าดำเนินงาน จากกรมฝนหลวงและการบินเกษตร

งวดที่ ๒ (งวดสุดท้าย) เป็นเงินร้อยละ ๕๕ ของค่าจ้างเหมาตามที่ตกลงทำสัญญาจ้างจะจ่าย ให้เมื่อผู้รับจ้างได้ทำการก่อสร้าง ดังนี้

- งานเทคอนกรีตฐานราก คสล. ทั้งหมดแล้วเสร็จ
- งานติดตั้งโครงเหล็กโรงจอดรถ ทั้งหมดแล้วเสร็จ
- งานติดตั้งหลังคา Metal Sheet ทั้งหมดแล้วเสร็จ

- นอกจากนี้ได้ทำการก่อสร้างงานส่วนอื่นๆ ที่เหลือทั้งหมดให้เรียบร้อยถูกต้องครบถ้วนตาม รูปแบบรายการก่อสร้างทั้งหมดแล้วเสร็จ รวมทั้งทำสถานที่ก่อสร้างให้สะอาดเรียบร้อย

ภายใน ๑๒๐ วัน นับถัดจากวันที่ผู้รับจ้างได้รับแจ้งเป็นหนังสือให้เข้าดำเนินงาน จากกรมฝนหลวงและการบินเกษตร

10.12

10.12

10.12

แบบแสดงรายการ ปริมาณงาน และราคา

ชื่อโครงการ/งานก่อสร้าง ก่อสร้างโรงจอดรถบริเวณโรงเรียน ตำบลนครสวรรค์ออก อำเภอเมืองนครสวรรค์ จังหวัดนครสวรรค์

สถานที่ก่อสร้าง ตำบลนครสวรรค์ออก อำเภอเมืองนครสวรรค์ จังหวัดนครสวรรค์

แบบเลขที่ ยผจ.นว. 15/2562

หน่วยงานเจ้าของโครงการ/งานก่อสร้าง กองบริหารการbinเกษตร กรมฝนหลวงและการbinเกษตร ปริมาณราคามือวันที่ 30 เดือน พฤศจิกายน พ.ศ. 2561

คำนวณราคากลางโดย คณะกรรมการกำหนดราคากลาง

ลำดับที่	รายการ	จำนวน	หน่วย	ค่าวัสดุ		ค่าแรงงาน		รวมค่าวัสดุ และค่าแรงงาน	หมายเหตุ
				ราคาหน่วยละ	จำนวนเงิน	ราคาหน่วยละ	จำนวนเงิน		
	1.งานก่อสร้างผิวจราจร คลส. และรางระบาย คลส.								
	1.1 ชุดรีดพื้นทางเดิม	253.50	ลบ.ม.	0.00	0.00	99.00	25,096.50	25,096.50	
	1.2 บดอัดพื้นทางเดิม 95% STANDARD PROCTOR	1,950.00	ตร.ม.	0.00	0.00	42.21	82,309.50	82,309.50	
	1.3 ถมหินคลุกพร้อมบดอัด 95% MODIFIED PROCTOR	389.00	ลบ.ม.	430.75	167,561.75	0.00	0.00	167,561.75	
	1.4 ทรายถมอัดแน่น	121.50	ลบ.ม.	360.98	43,859.07	99.00	12,028.50	55,887.57	
	1.5 คอนกรีตโครงสร้าง 240 ksc	298.00	ลบ.ม.	1,635.83	487,477.34	306.00	91,188.00	578,665.34	
	1.6 ไม้แบบ	129.00	ตร.ม.	0.00	0.00	133.00	17,157.00	17,157.00	
	- ไม้แบบ (คิต 80%)	103.20	ลบ.พ.	411.21	42,436.87	0.00	0.00	42,436.87	
	- ตะปูประกอบแบบ	32.25	ก.ก.	23.36	753.36	0.00	0.00	753.36	
	1.7 เหล็กเสริมคอนกรีต								
	- RB 6 มม.	210.00	ก.ก.	27.54	5,783.40	4.10	861.00	6,644.40	
	- DB 12 มม.	350.00	ก.ก.	23.53	8,235.50	3.30	1,155.00	9,390.50	
	- RB 15 มม.	572.00	ก.ก.	25.65	14,671.80	3.30	1,887.60	16,559.40	
	- ลวดผูกเหล็ก	6.30	ก.ก.	33.65	212.00	0.00	0.00	212.00	
	- ตะแกรง wiremesh 4 มม. @0.20 x 0.20 ม.#	1,945.00	ตร.ม.	27.00	52,515.00	5.00	9,725.00	62,240.00	
	1.8 ยางมะตอย	32.00	ลิตร	23.50	752.00	0.00	0.00	752.00	
	1.9 กระดาษาขาน้อย	2.00	แผ่น	200.00	400.00	0.00	0.00	400.00	
	1.10 วัสดุบารอยต่อ (แอสฟัลท์)	732.00	ม.	21.68	15,869.76	0.00	0.00	15,869.76	
	1.11 ท่อ PVC. 3/4" ชั้น 8.5	3.00	ท่อน	51.40	154.20	0.00	0.00	154.20	
	รวมงานก่อสร้างผิวจราจร คลส. และรางระบาย คลส.				840,682.05		241,408.10	1,082,090.15	

0.0.6

cy

sk

wee P. P. ON

แบบแสดงรายการ ปริมาณงาน และราคา

ชื่อโครงการ/งานก่อสร้าง ก่อสร้างโรงจอดรถยกอำเภอเมืองนครสวรรค์ อำเภอเมืองนครสวรรค์ จังหวัดนครสวรรค์ 1 แห่ง

สถานที่ก่อสร้าง ตำบลนครสวรรค์ออก อำเภอเมืองนครสวรรค์ จังหวัดนครสวรรค์

แบบเลขที่ ยผจ.นว. 15/2562

หน่วยงานเจ้าของโครงการ/งานก่อสร้าง กองบริหารการปกครอง กรมพลหลวงและการบินเกษตร ปริมาณราคาเมื่อวันที่ 30 เดือน พฤศจิกายน พ.ศ. 2561

คำนวณราคากลางโดย คณะกรรมการกำหนดราคากลาง

ลำดับที่	รายการ	จำนวน	หน่วย	ค่าวัสดุ		ค่าแรงงาน		รวมค่าวัสดุ และค่าแรงงาน	หมายเหตุ
				ราคาหน่วยละ	จำนวนเงิน	ราคาหน่วยละ	จำนวนเงิน		
	2. งานก่อสร้างโรงจอดรถยนต์								
	2.1 ชุดดินพร้อมถมคืน	173.00	ลบ.ม.	0.00	0.00	99.00	17,127.00	17,127.00	
	2.2 ทรายหยาบรองกันหลุมและปรับพื้น	10.00	ลบ.ม.	360.98	3,609.80	99.00	990.00	4,599.80	
	2.3 คอนกรีตหยาบ	4.10	ลบ.ม.	1,409.35	5,778.34	398.00	1,631.80	7,410.14	
	2.4 คอนกรีตโครงสร้าง	37.00	ลบ.ม.	1,635.83	60,525.71	391.00	14,467.00	74,992.71	
	2.5 ไม้แบบ	177.00	ตร.ม.	0.00	0.00	133.00	23,541.00	23,541.00	
	- ไม้แบบ (คัต 80%)	141.60	ลบ.ฟ.	411.21	58,227.34	0.00	0.00	58,227.34	
	- ตะปูประกอบแบบ	44.25	ก.ก.	23.36	1,033.68	0.00	0.00	1,033.68	
	2.7 เหล็กเสริมคอนกรีต								
	- RB 6 มม.	275.00	ก.ก.	27.54	7,573.50	4.10	1,127.50	8,701.00	
	- RB 9 มม.	371.00	ก.ก.	25.33	9,397.43	4.10	1,521.10	10,918.53	
	- DB 12 มม.	1,845.00	ก.ก.	23.53	43,412.85	3.30	6,088.50	49,501.35	
	- ลวดผูกเหล็ก	74.70	ก.ก.	33.65	2,513.66	3.30	246.51	2,760.17	
	2.8 เหล็กรูปพรรณ								
	- เหล็กท่อน้ำ 2 1/2" x 3.2 มม.	1,539.00	ก.ก.	34.75	53,480.25	10.00	15,390.00	68,870.25	
	- เหล็กท่อน้ำ 3" x 3.2 มม.	2,582.00	ก.ก.	34.75	89,724.50	10.00	25,820.00	115,544.50	
	- เหล็กท่อน้ำ 4" x 3.2 มม.	3,867.00	ก.ก.	34.75	134,378.25	10.00	38,670.00	173,048.25	
	- เหล็กกล่อง 100 x 50 x 3.2 มม.	5,636.00	ก.ก.	34.75	195,851.00	10.00	56,360.00	252,211.00	
	- เหล็กท่อน้ำ หนา 12 มม.	134.00	ก.ก.	34.75	4,656.50	10.00	1,340.00	5,996.50	
	- ทาสีกันสนิม	440.50	ตร.ม.	35.00	15,417.50	38.00	16,739.00	32,156.50	

0.0.6
S
S
W

ชื่อโครงการ/งานก่อสร้าง ก่อสร้างโรงจอดรถบริเวณเก็บ ตำบลนครสวรรค์ออก อำเภอเมืองนครสวรรค์ 1 แห่ง
สถานที่ก่อสร้าง ตำบลนครสวรรค์ออก อำเภอเมืองนครสวรรค์ จังหวัดนครสวรรค์
แบบแปลที่ ผ.ผ.น.ว. 15/2562

แบบเลขที่ ยพจ.นว. 15/2562

หน่วยงานเจ้าของโครงการ/งานก่อสร้าง กองบริหารการบินแห่งชาติ กรมฝนหลวงและการบินเกษตร ประมาณราคาเมื่อวันที่ 30 เดือน พฤศจิกายน พ.ศ. 2561

คำนวณราคากลางโดย คณะกรรมการกำหนดราคากลาง

ลำดับที่	รายการ	จำนวน	หน่วย	ค่าวัสดุ		ค่าแรงงาน		รวมค่าวัสดุและค่าแรงงาน	หมายเหตุ
				ราคาหน่วยละ	จำนวนเงิน	ราคาหน่วยละ	จำนวนเงิน		
	- ทาสีน้ำมัน	440.50	ตร.ม.	40.00	17,620.00 ✓	38.00	16,739.00 ✓	34,359.00	
	- Bolt Steel 3/4" ยาว 60 ซม.	112.00	ตัว	100.00	11,200.00 ✓	0.00	0.00	11,200.00 ✓	
	2.9 เหล็กคาน METTAL SHEET ขนาด 0.35	848.00	ตร.ม.	155.00	131,440.00 ✓	80.00	67,840.00 ✓	199,280.00	
	2.10 ระบบไฟฟ้า								
	- ดวงโคม ไฟลูออโรสเซนส์ 36 วัตต์ พร้อมฝาครอบ	26.00	ชุด	550.00	14,300.00 ✓	0.00	0.00	14,300.00	
	- ตู้ควบคุมพร้อมอุปกรณ์	2.00	ชุด	6,400.00	12,800.00 ✓	850.00	1,700.00	14,500.00	
	- งานเดินสายไฟฟ้าพร้อมร้อยท่อ	12.00	จุด	0.00	0.00	600.00	7,200.00	7,200.00	
	2.11 งานติดตั้งแผงช่องจองอด สีเทอโรโมพลาสติก	30.00	ตร.ม.	260.00	7,800.00 ✓	0.00	0.00	7,800.00	
	รวมงานก่อสร้างจองอดโรงรถยนต์				880,740.31 ✓		314,538.41	1,195,278.72	
	รวมค่าวัสดุและค่าแรงงาน ทั้งหมด				1,721,422.36 ✓		555,946.51 ✓	2,277,368.87 ✓	

002

Handwritten signature in blue ink.

2025

~~28~~

สรุปผลการประมาณราคาค่าก่อสร้างเป็นราคากลาง

โครงการ ก่อสร้างโรงจอดรถบริเวณโรงเก็บ สนามบินนครสวรรค์ จำนวน 1 แห่ง

สถานที่ก่อสร้าง สนามบินนครสวรรค์ ตำบลนครสวรรค์ออก อำเภอเมืองนครสวรรค์ จังหวัดนครสวรรค์

เจ้าของงาน กองบริหารการบินเกษตร กรมฝนหลวงและการบินเกษตร

หน่วยงานประมาณราคา คณะกรรมการกำหนดราคากลาง

ประมาณราคาตามแบบ ยผจ.นว 15 / 2562

สรุปผลเป็นราคากลางเมื่อวันที่ 30 พฤศจิกายน 2561

ลำดับที่	คำวัสดุและแรงงาน	จำนวนเงิน (บาท)	FACTOR F	รวมเป็นเงิน (บาท)	หมายเหตุ
1	โรงจอดรถ จำนวน 1 แห่ง	2,277,368.87	1.30320	2,967,867.11	FACTOR F
					ดอกเบี้ยเงินกู้ 6 %
					เงินล่วงหน้าจ่าย 0 %
					เงินประกันผลงานหัก 0 %
					ภาษีมูลค่าเพิ่ม 7 %
	รวม			2,967,867.11	
สรุป	รวมค่าก่อสร้างเป็นเงินทั้งสิ้น			2,967,867.11	
	คิดเป็นเงินค่าก่อสร้างประมาณ			2,960,000.00	
	(สองล้านเก้าแสนหกหมื่นบาทถ้วน)				

(ลงชื่อ)..... ประธานกรรมการ

(นายสมพร เมฆา)

(ลงชื่อ)..... กรรมการ

(นายประสิทธิ์ เจริญศรีรุ่งเรือง)

(ลงชื่อ)พ.อ.อ..... กรรมการ

(ชัยพร คงสวัสดิ์)

(ลงชื่อ)จ.อ..... กรรมการ

(ปณารุณ คำปาน)

(ลงชื่อ)..... กรรมการและเลขานุการ

(นายปิยพงษ์ แสนบุญมา)

แบบสรุปราคากลางงานก่อสร้างอาคาร

ชื่อโครงการ ก่อสร้างโรงจอดรถบริเวณโรงเก็บสนามบินนครสวรรค์ 1 แห่ง

สถานที่ก่อสร้าง สนามบินนครสวรรค์ ตำบลนครสวรรค์ออก อำเภอเมืองนครสวรรค์ จังหวัดนครสวรรค์

แบบเลขที่ ยผจ.นว. 15/2562 (แผ่นที่ 1 - 9)

หน่วยงานเจ้าของโครงการ กองบริหารการบินเกษตร กรมฝนหลวงและการบินเกษตร

แบบ ปร.4 (ก) และ ปร.5 (ก) ที่แบบ มีจำนวน 3 ชุด

คำนวณราคากลาง เมื่อวันที่ 30 เดือน พฤศจิกายน พ.ศ. 2561

ลำดับที่	รายการ	ค่าก่อสร้าง	หมายเหตุ
	สรุปผลดังนี้:		
1	งานก่อสร้างผิวจราจร คสล. และรางระบาย คสล.	1,082,090.15	
2	งานก่อสร้างโรงจอดรถยนต์	1,195,278.72	
	รวมเป็นเงิน	2,277,368.87	
3	ค่า FACTOR F	1.30320	
	รวมค่าก่อสร้างทั้งโครงการ/งานก่อสร้าง	2,967,867.11	
สรุป	ราคากลาง	2,960,000.00	(พิเศษ)
	ราคากลาง (สองล้านเก้าแสนหกหมื่นบาทถ้วน)		

(ลงชื่อ) ประธานกรรมการ

(นายสมพร เมฆา)

(ลงชื่อ) กรรมการ

(นายประสิทธิ์ เจริญศรีรุ่งเรือง)

(ลงชื่อ) พ.อ.อ. กรรมการ


(ชัยพร คงสวัสดิ์)

(ลงชื่อ) จ.อ. กรรมการ

(ปณาวุธ ต่าปาน)

(ลงชื่อ) กรรมการและเลขานุการ

(นายปิยพงษ์ แสนบุญมา)

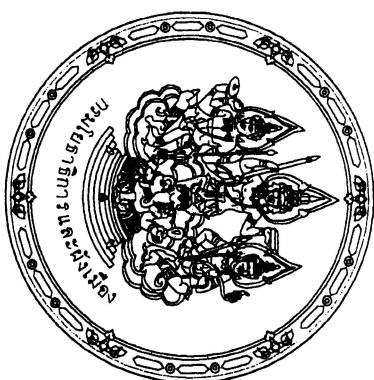



























ผังบริเวณภายในสนามบินนครสวรรค์

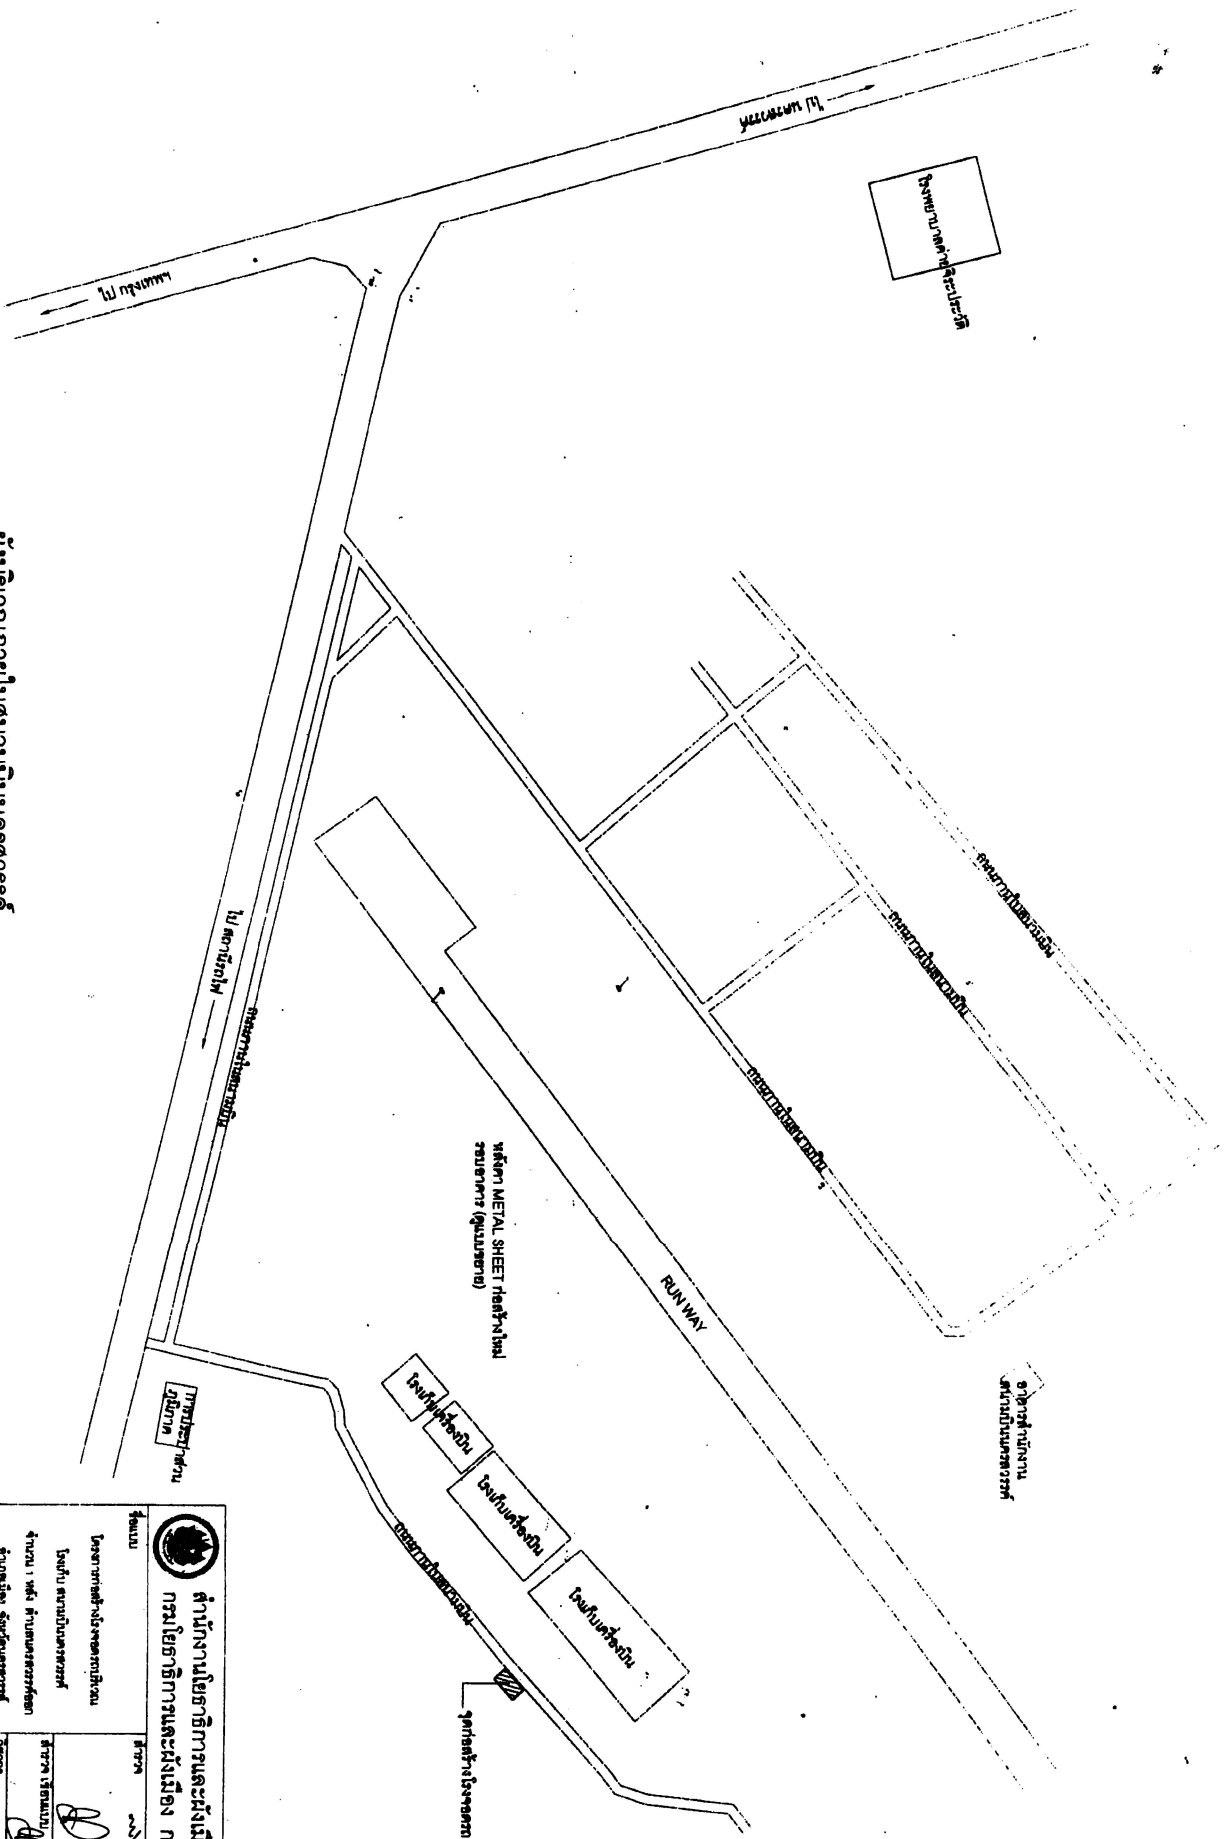


 สำนักงานโยธาธิการและผังเมืองจังหวัดนครสวรรค์ กรมโยธาธิการและผังเมือง กระทรวงมหาดไทย		ผู้แทน นายอำเภอเมืองนครสวรรค์ นายอำเภอเมืองนครสวรรค์ นายอำเภอเมืองนครสวรรค์ นายอำเภอเมืองนครสวรรค์	ตำแหน่ง นายอำเภอเมืองนครสวรรค์ นายอำเภอเมืองนครสวรรค์ นายอำเภอเมืองนครสวรรค์ นายอำเภอเมืองนครสวรรค์
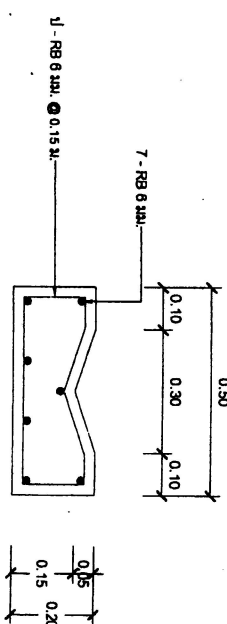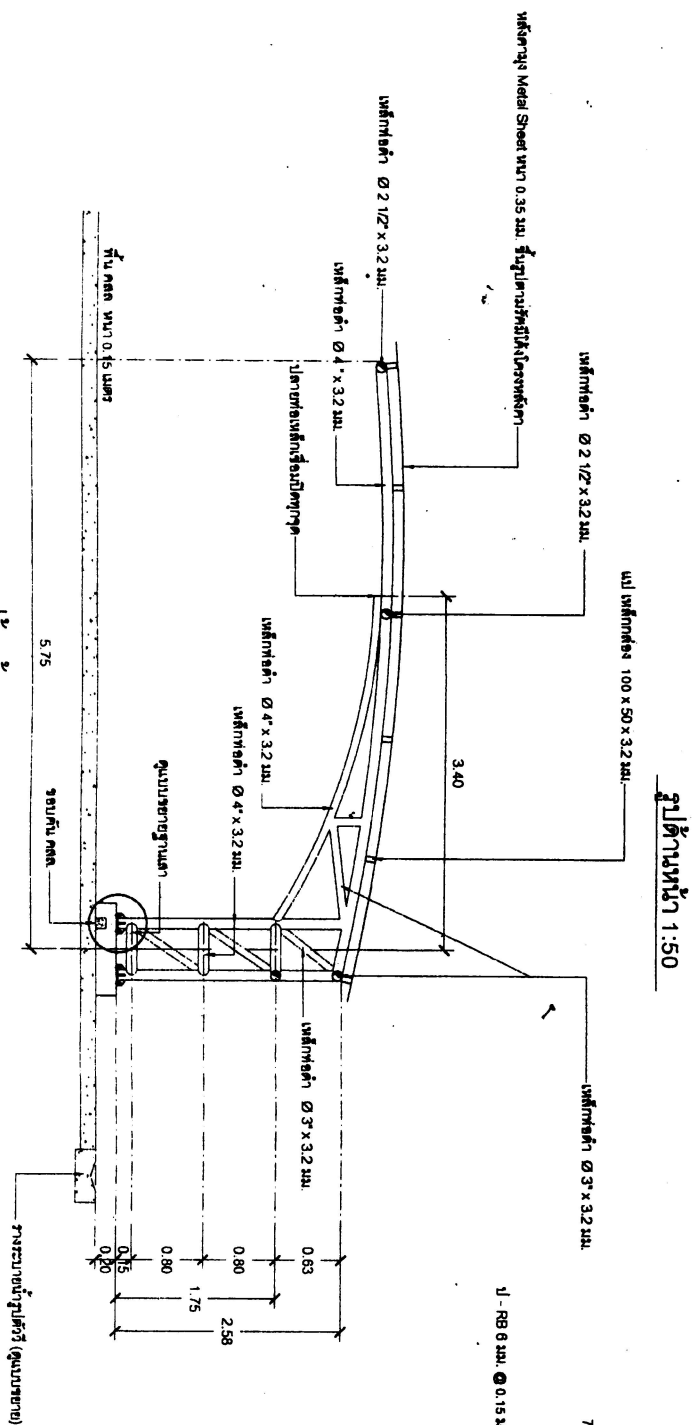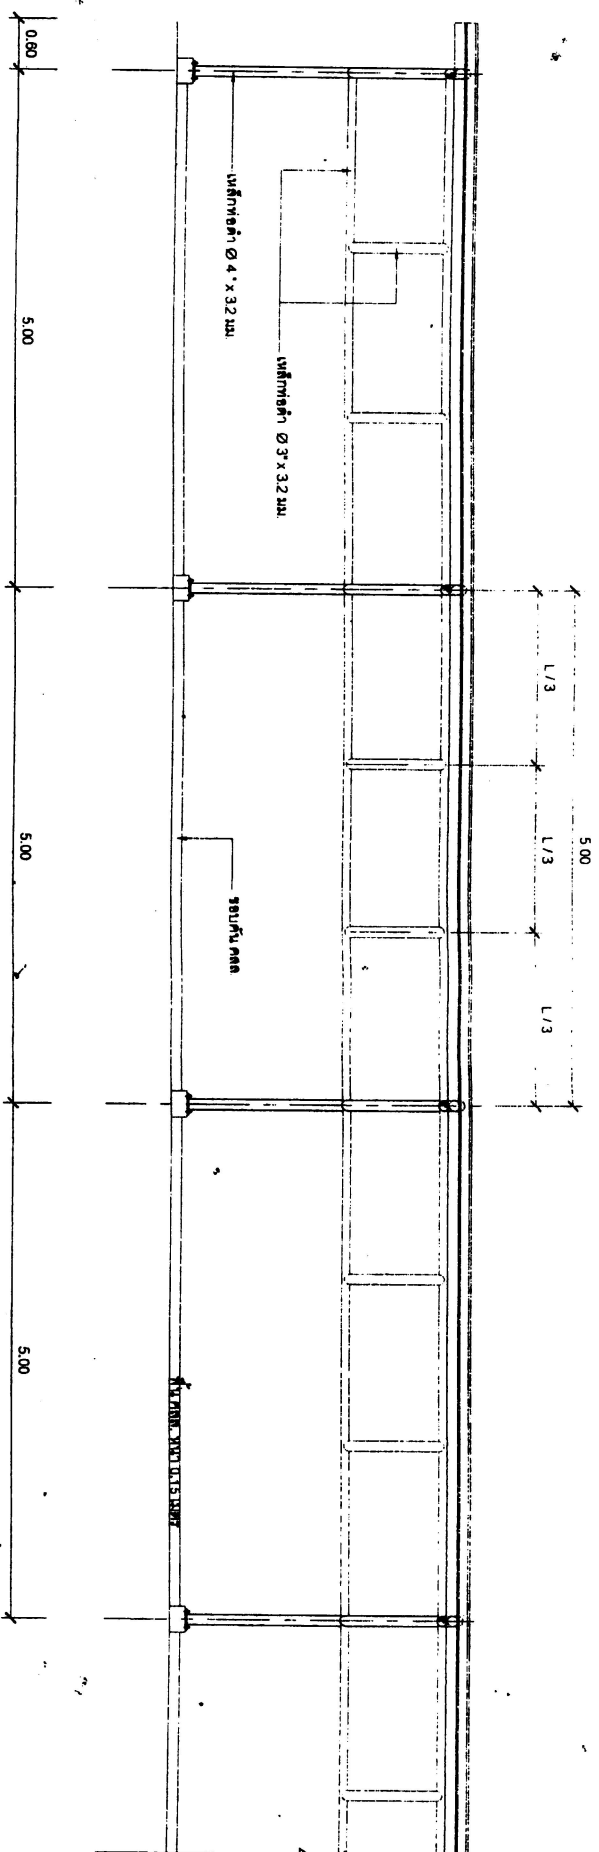
[illegible]

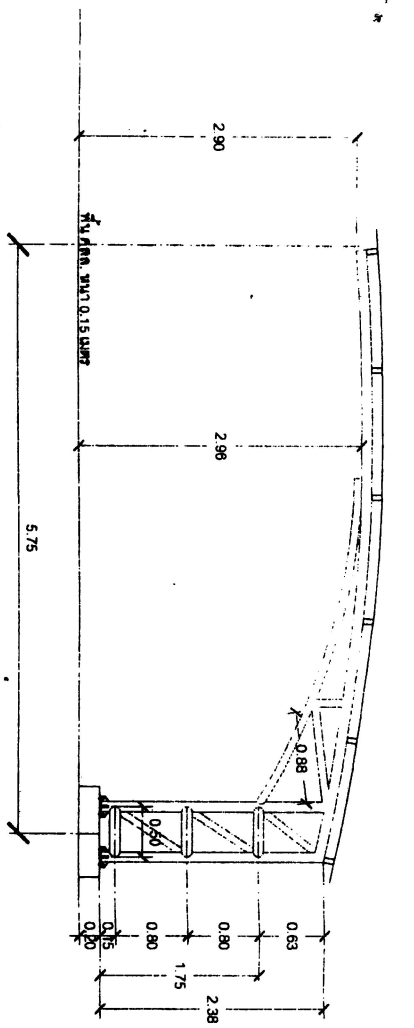



มิติของโครง TRUSS 1:50

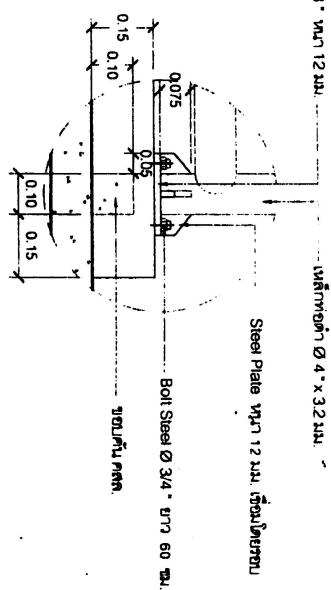


แบบขยายฐานเสา

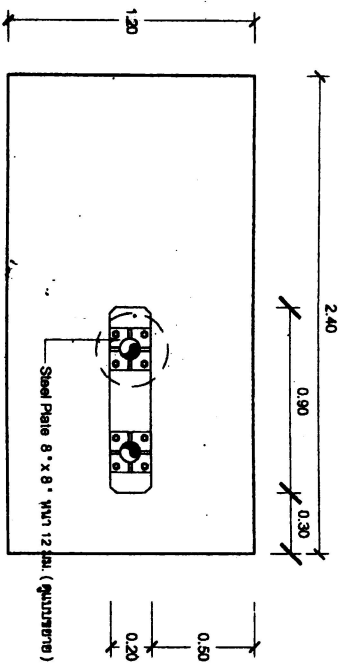


แปลนฐานราก 1:50

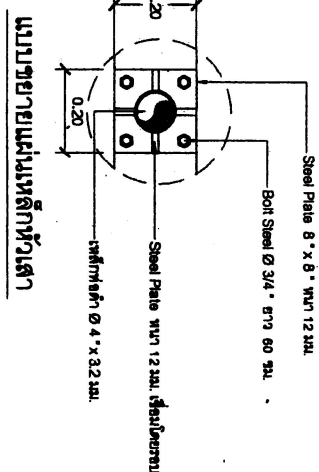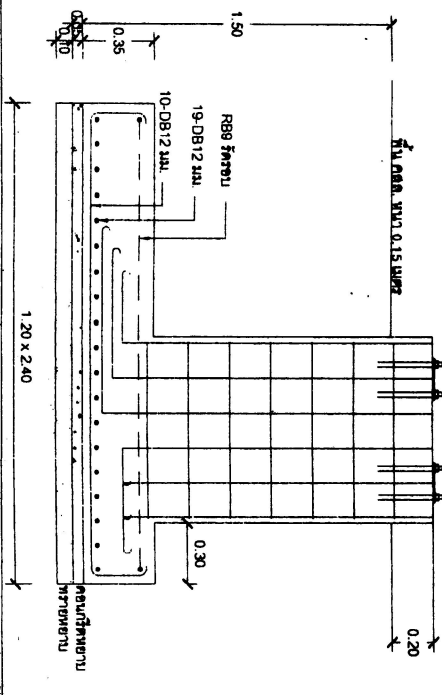

แบบขยายแผ่นเหล็กหัวเสา

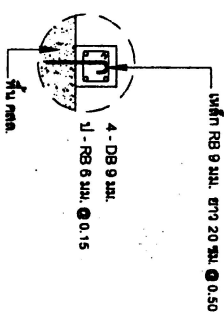


ขยายเหล็กเสริมขอบคาน คสล.

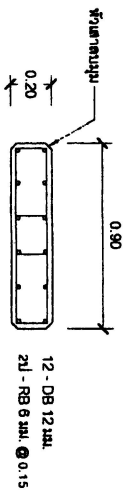


เหล็กเสริมเสาคอม่อ 1:50

เหล็กเสริมฐานราก 1:50


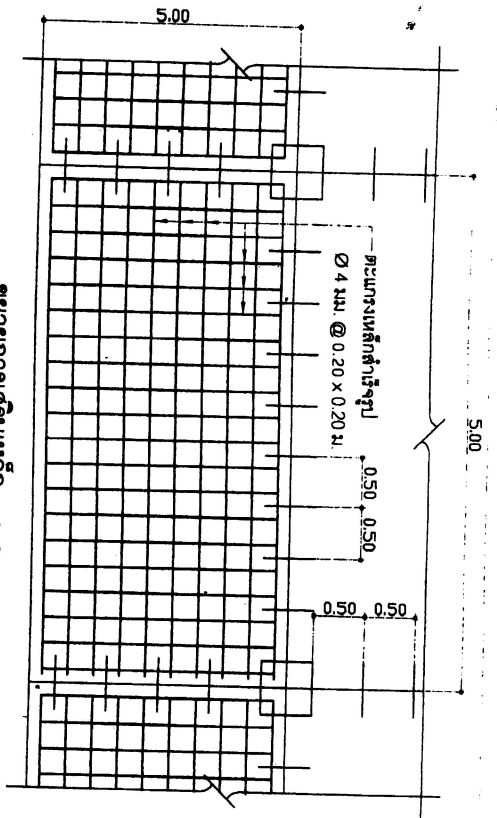


ขยายการเสริมเหล็ก 1 : 50

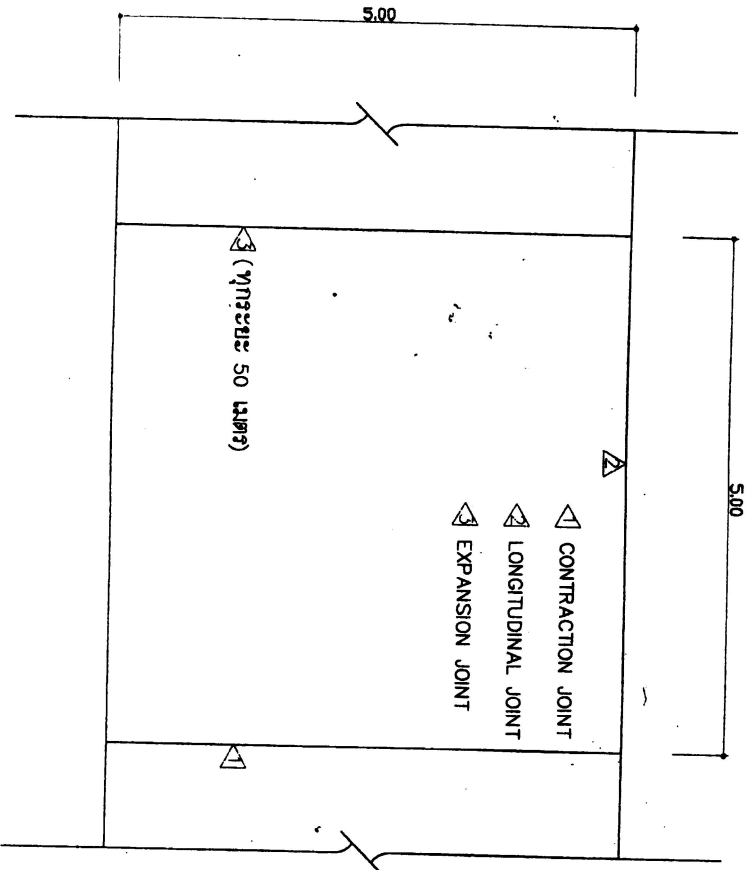


- ▷ CONTRACTION JOINT
- ▷ LONGITUDINAL JOINT
- ▷ EXPANSION JOINT


▷ (ทุกระยะ 50 เมตร)

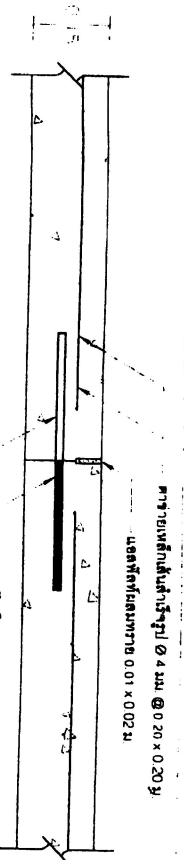


ขยาย CONTRACTION JOINT
มาตราส่วน 1 : 10

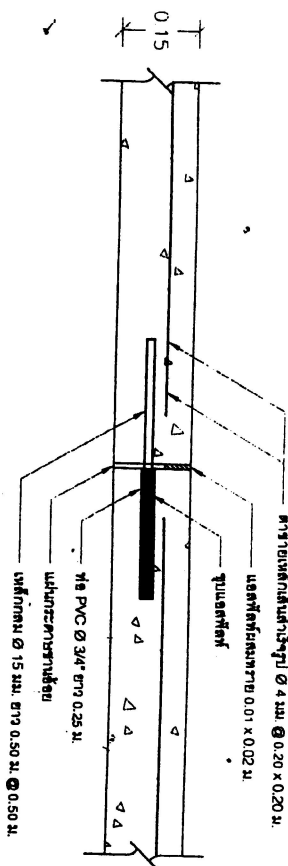

ขยาย EXPANSION JOINT (ทุกระยะ 50 ม.)
มาตราส่วน 1 : 10

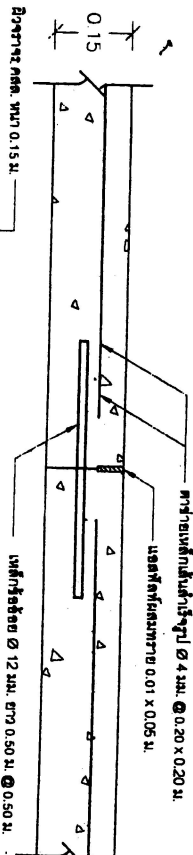


ขยาย LONGITUDINAL JOINT
มาตราส่วน 1 : 10

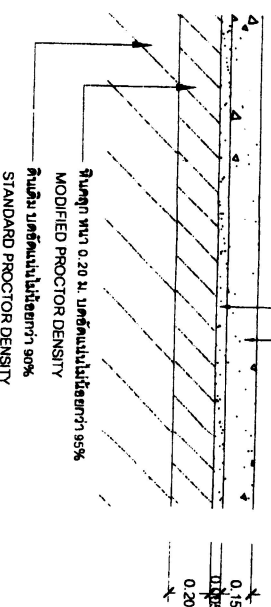

รูปตัดผิวจราจรคอนกรีตเสริมเหล็ก

แปลนผิวจราจรคอนกรีตเสริมเหล็ก 1 : 50

สำนักงานโยธาธิการและผังเมืองจังหวัดนครสวรรค์ กรมโยธาธิการและผังเมือง กระทรวงมหาดไทย		1 : 10

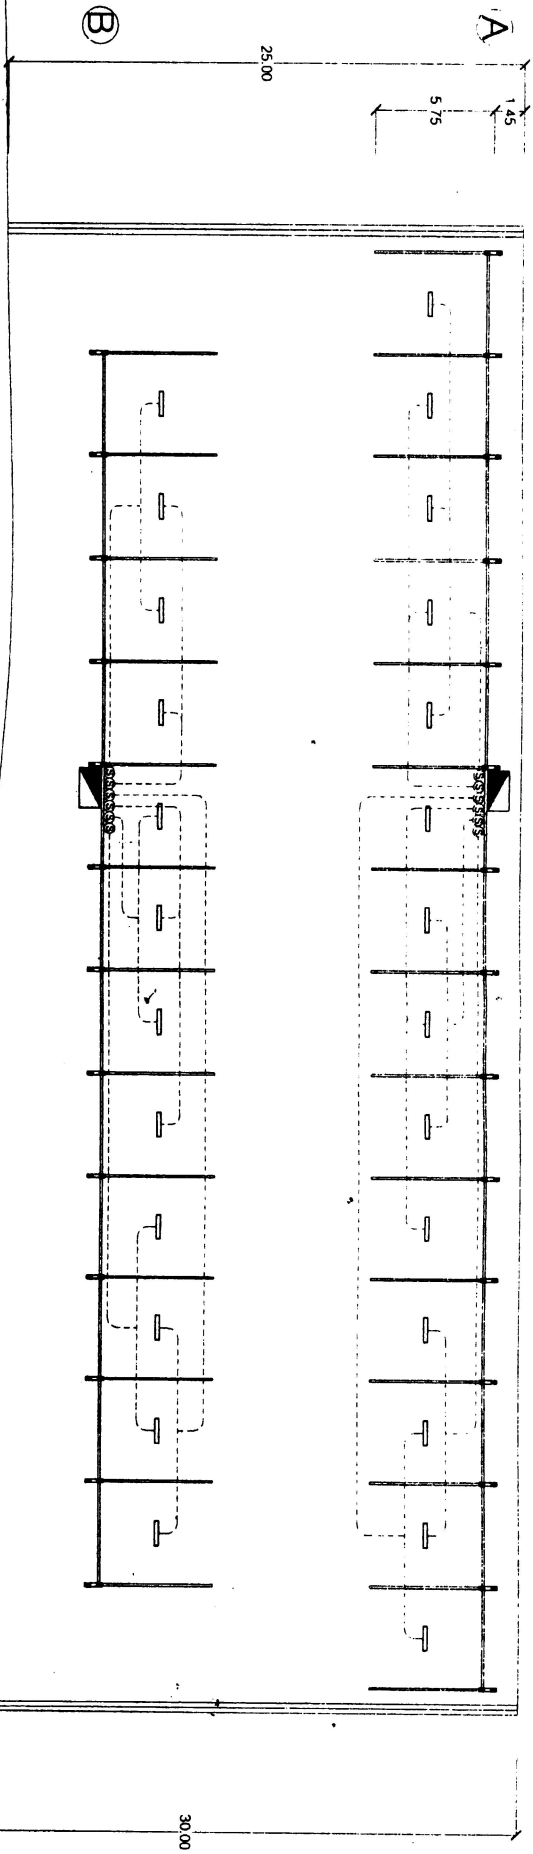




 เส้นสายไฟ 2 THW 2.5mm รัยห่อPVC.
 ตู้แรงดัน 6 ช่อง ถูกแรงดันเบรคเกอร์ 20 A


